




平面図

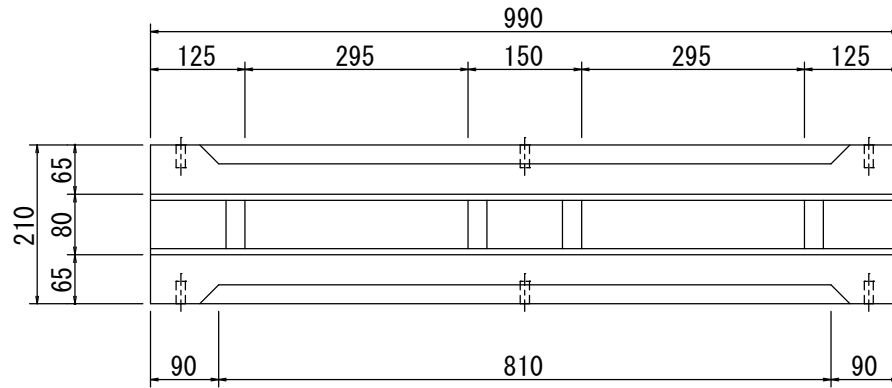

正面図

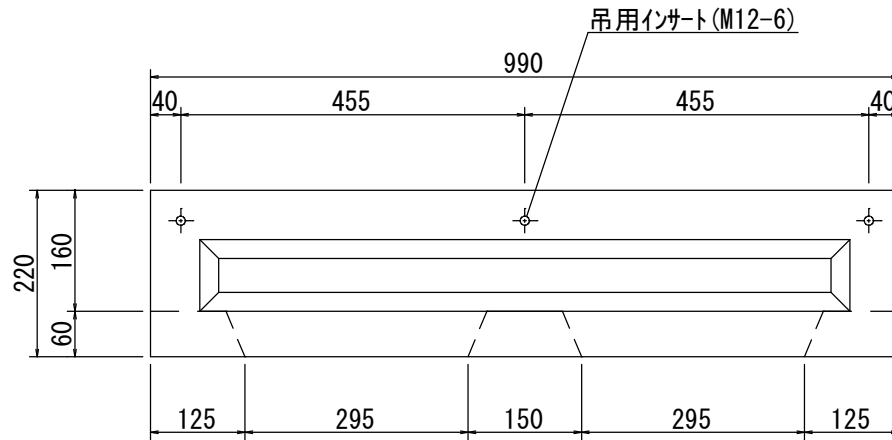

側面図

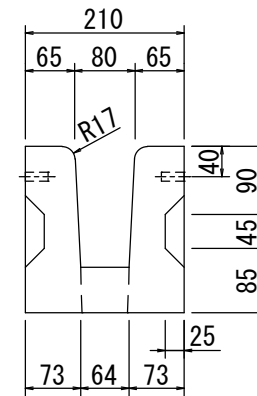

参考重量 65.0kg

品名	小排水溝 (アングル無しタイプ)			
承認	検図	設計	縮尺	1/10 (A4)
株式会社オーイケ			図番	
			OKSHK1	