


アンカー付ポール基礎 構造図 (500×500×H)


平面図

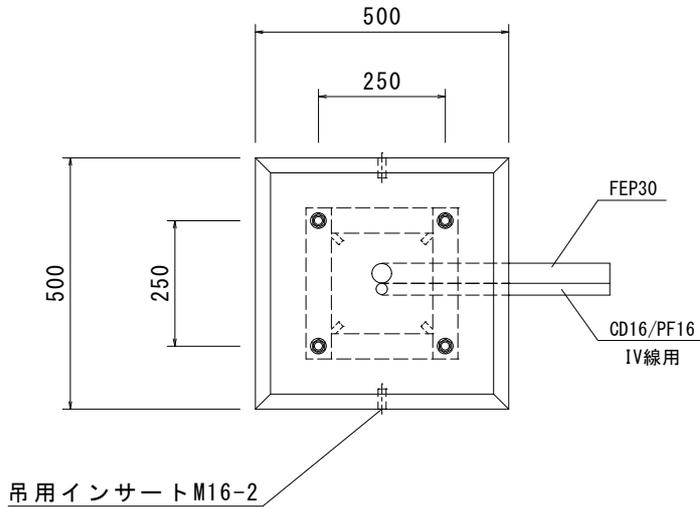


アンカーボルト詳細図

4-M16 L=600
FB50 t=3.2
ダブルナット・ワッシャー付
ネジ部溶融亜鉛メッキ

支給品	支給なし
-----	------

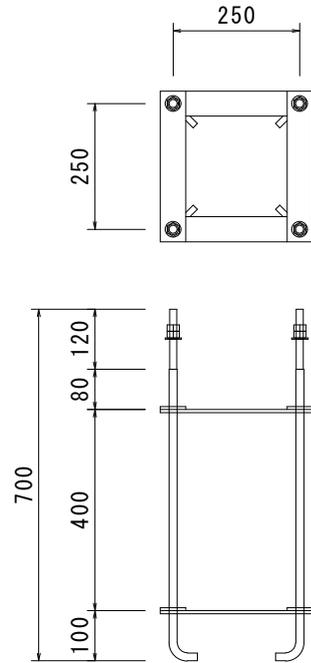

側面図

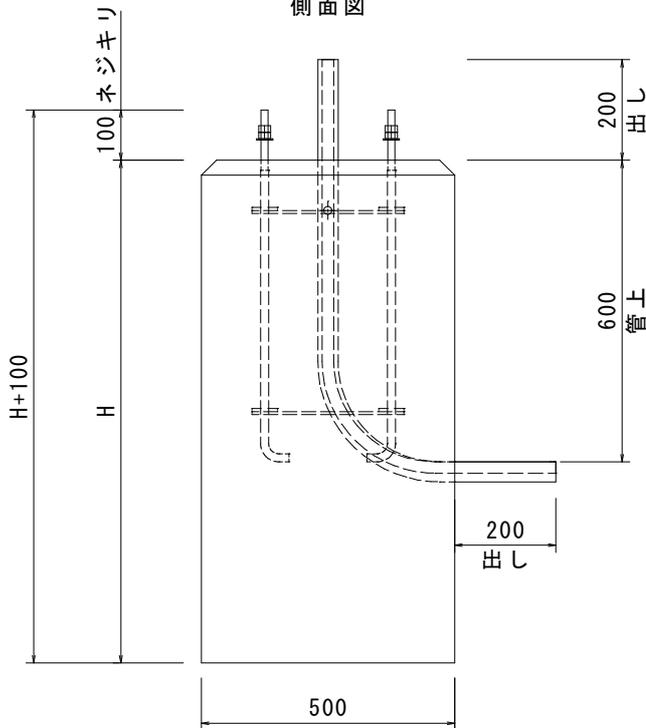

規格表

呼び高さ (H)	重量 (kg)
1000	625
1100	685
1200	750
1300	810
1400	875
1500	935
1600	1000
1700	1060
1800	1125
1900	1185
2000	1250
2100	1310

※1 アンカーとFEP管は一例です。高さ位置や規格についてご指示ください。

※2 規格表にない高さ (H) のご希望があればご相談ください。

品名	アンカー付ポール基礎 500×500×H				
承認	検図	設計	縮尺	1/15	
株式会社 オーイケ					図番 OKAP-500