


アンカー付ポール基礎 構造図 (600×600×H)


平面図

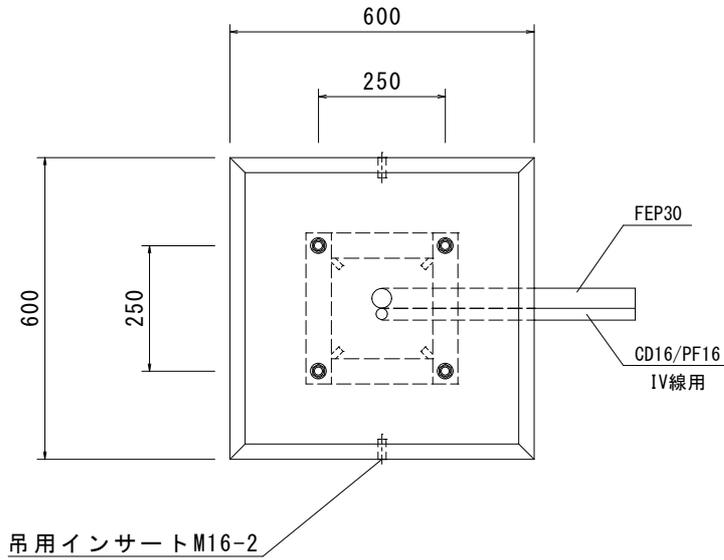


アンカーボルト詳細図

4-M16 L=600
FB50 t=3.2
ダブルナット・ワッシャー付
ネジ部溶融亜鉛メッキ

支給品	支給なし
-----	------

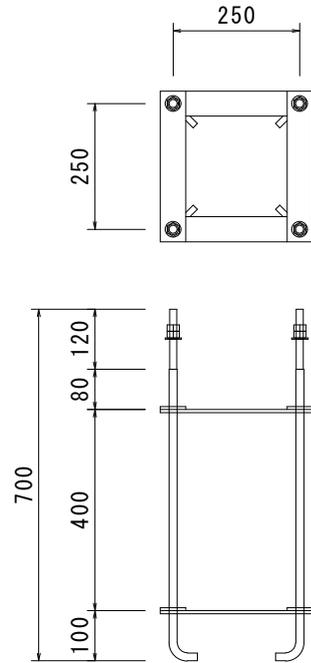

側面図

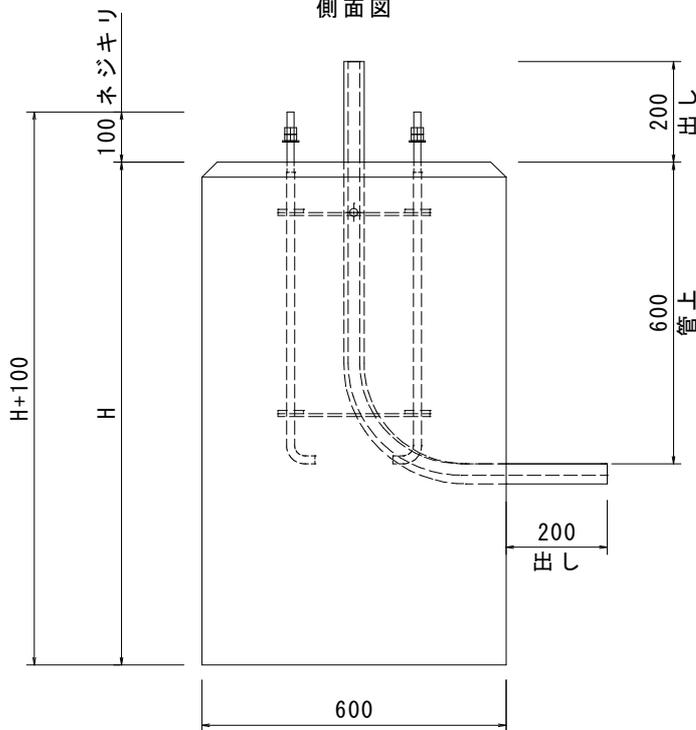

規格表

呼び高さ (H)	重量 (kg)
1000	900
1100	990
1200	1080
1300	1170
1400	1260
1500	1350
1600	1440
1700	1530
1800	1620
1900	1710
2000	1800
2100	1890

※1 アンカーとFEP管は一例です。高さ位置や規格についてご指示ください。

※2 規格表にない高さ (H) のご希望があればご相談ください。

品名	アンカー付ポール基礎 600×600×H				
承認	検図	設計	縮尺	1/15	
株式会社 オーイケ					図番 OKAP-600