



OK式照明灯用ポール基礎 400×400

平面図

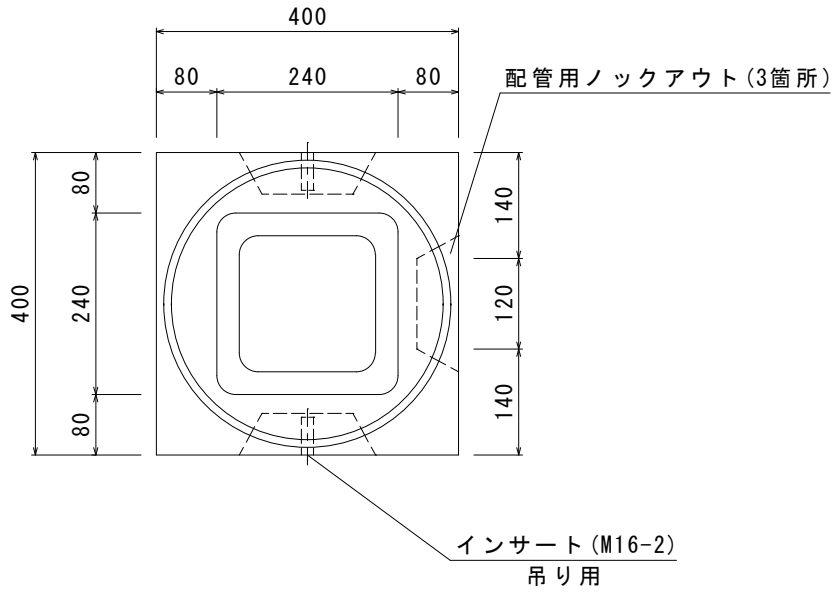

側面図

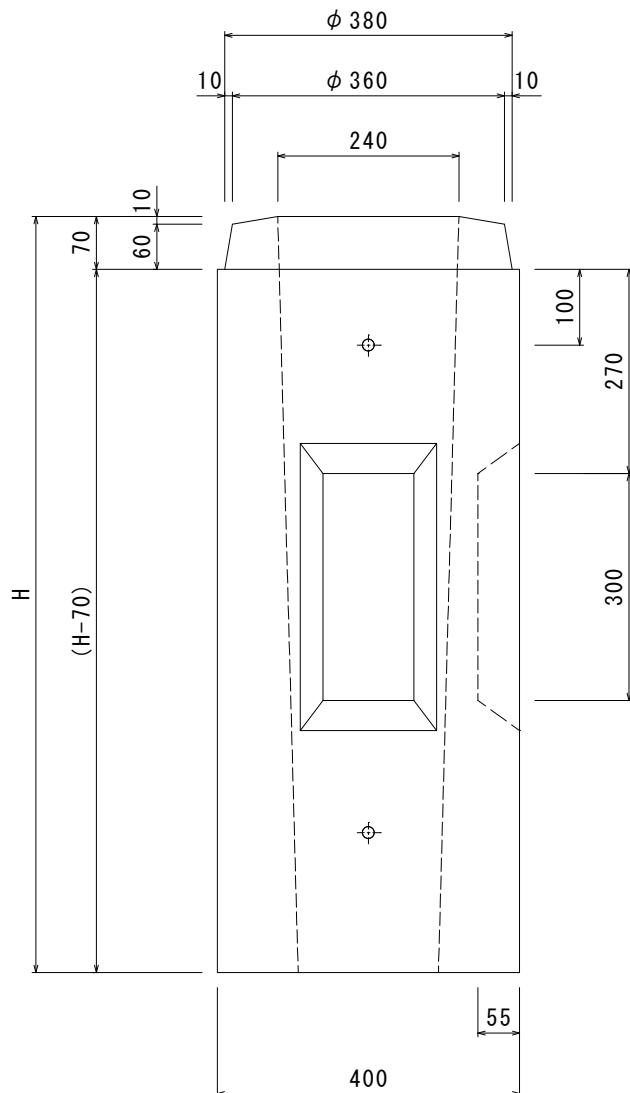

規格表

呼び高さ(H)	重量(kg)
700	160
800	190
900	220
1000	250
1100	280

※これ以外のHについてはご相談ください。

品名	OK式照明灯用ポール基礎 400×400			
承認	検図	設計	縮尺	1/10
株式会社 オーイケ				図番 OKP400