



OK式照明灯用ポール基礎 500×500

平面図

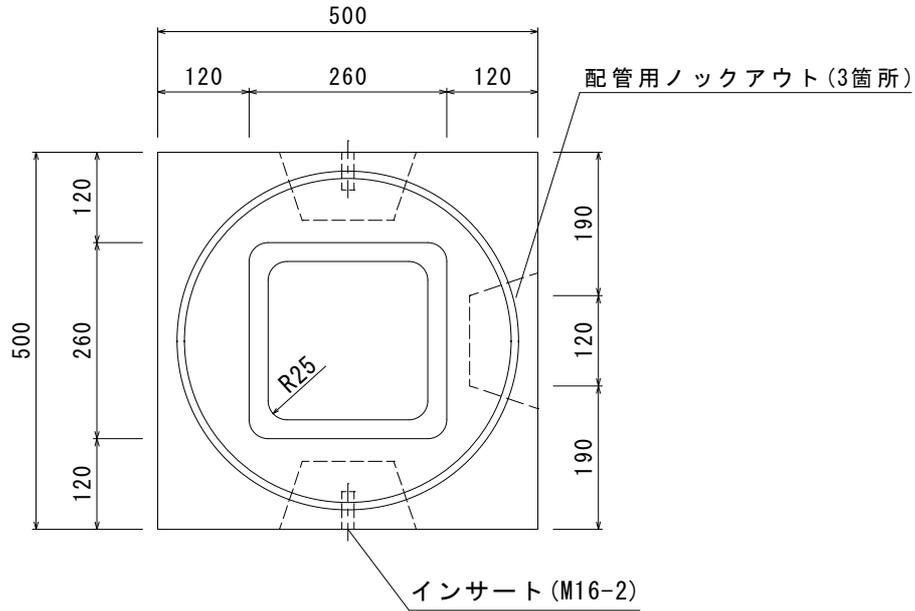

側面図

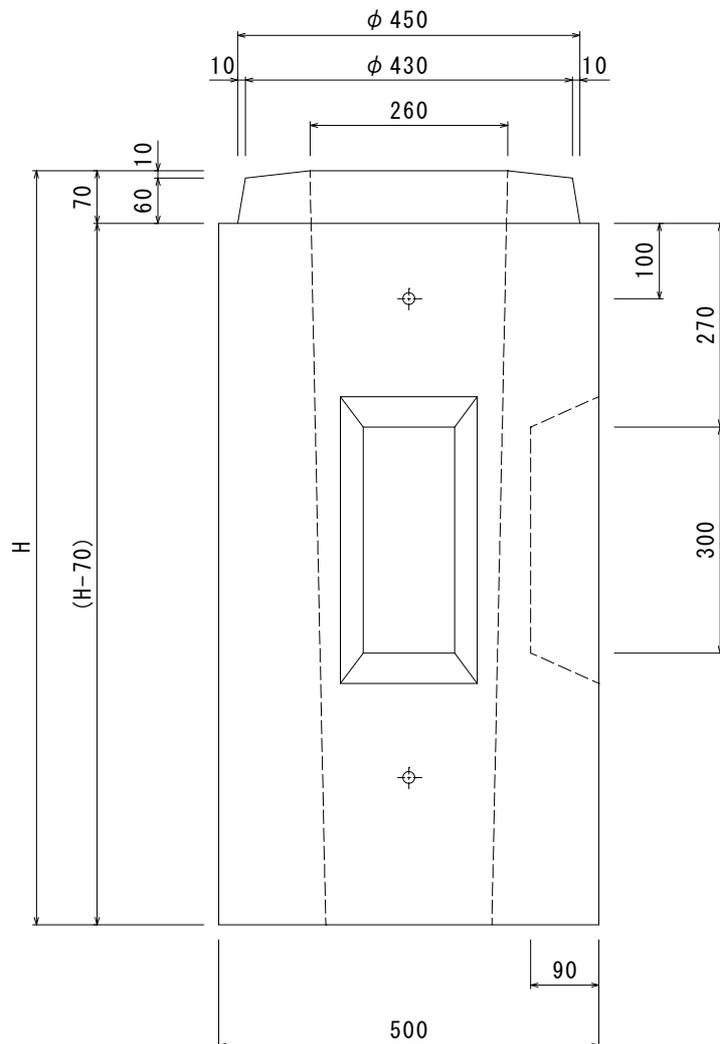

規格表

呼び高さ(H)	重量(kg)
700	270
800	320
900	360
1000	410
1100	460
1200	520
1300	560
1400	610
1500	650

※これ以外のHについてはご相談ください。

品名	OK式照明灯用ポール基礎 500×500			
承認	検図	設計	縮尺	1/10
株式会社 オーイケ				図番 OKP500