



OK式照明灯用ポール基礎 600×600

平面図

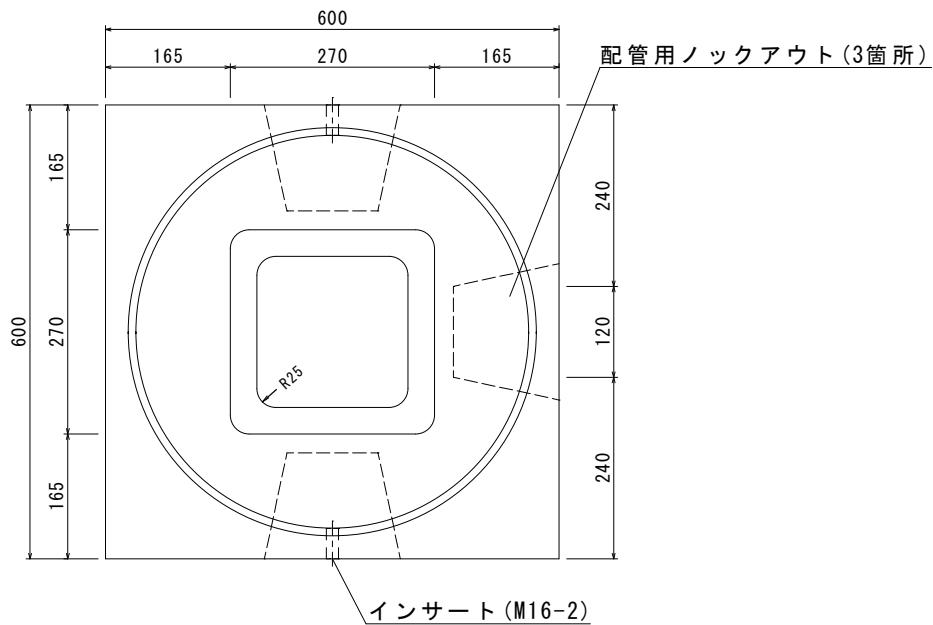

側面図

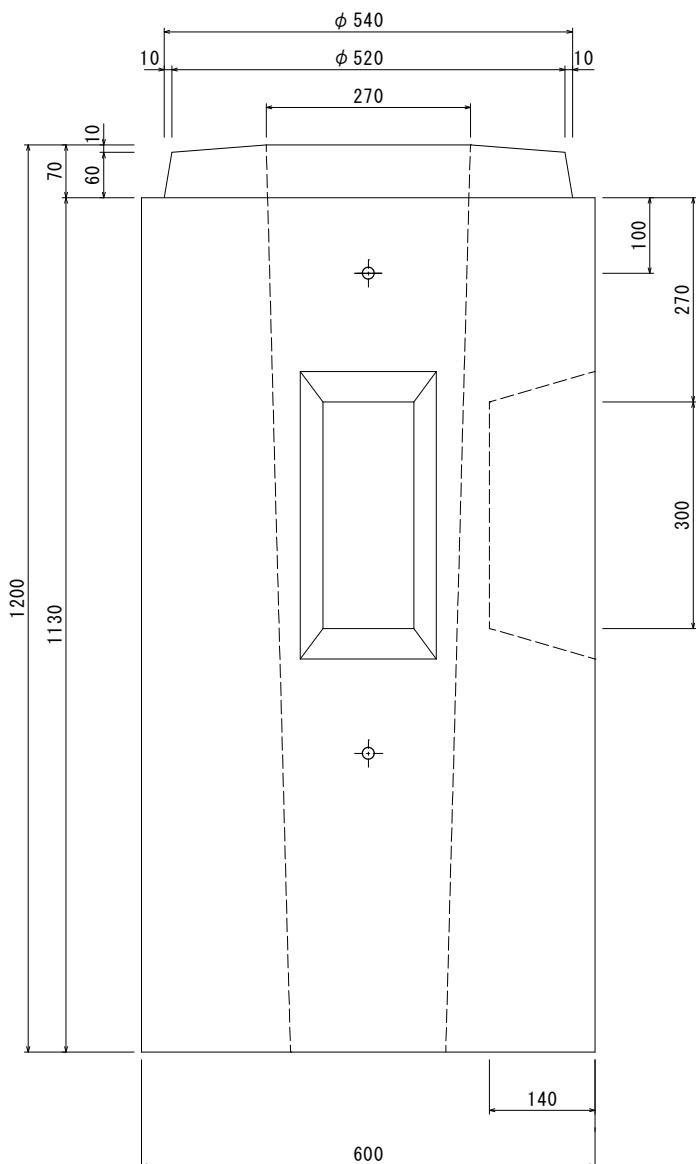

規格表

呼び高さ (H)	重量 (kg)
700	420
800	500
900	570
1000	650
1100	720
1200	800
1300	880

※これ以外のHについてはご相談ください。

品名	照明灯用ポール基礎 600×600					縮尺 1/5
	承認	検査	設計	図番		
株式会社オーアイケ					OKP600	