



# OKパーキング (PA) 構造図


平面図

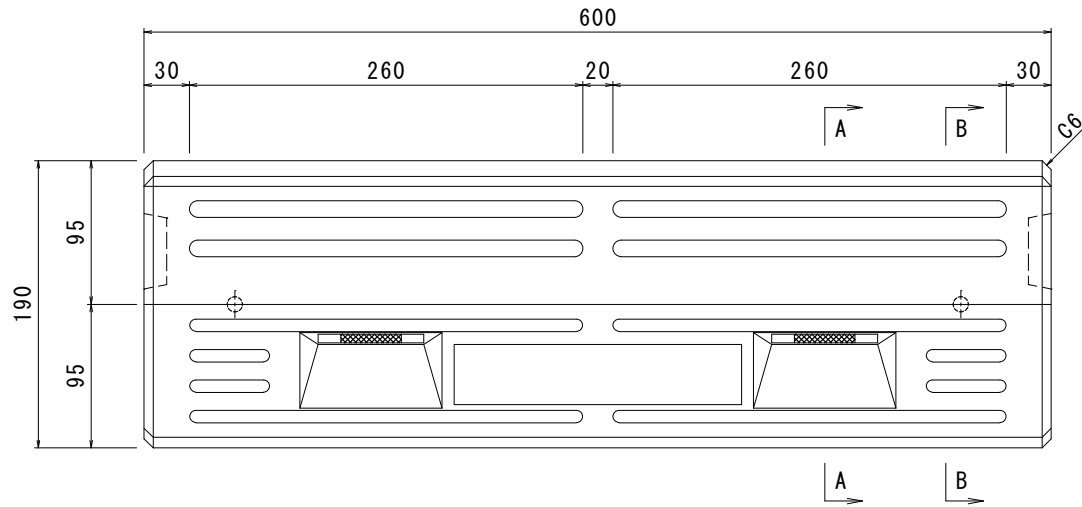


A-A断面図

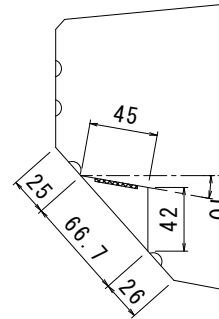


B-B断面図

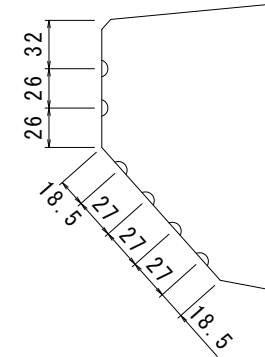


凸模様部 (S=1/2)

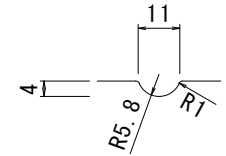


正面図

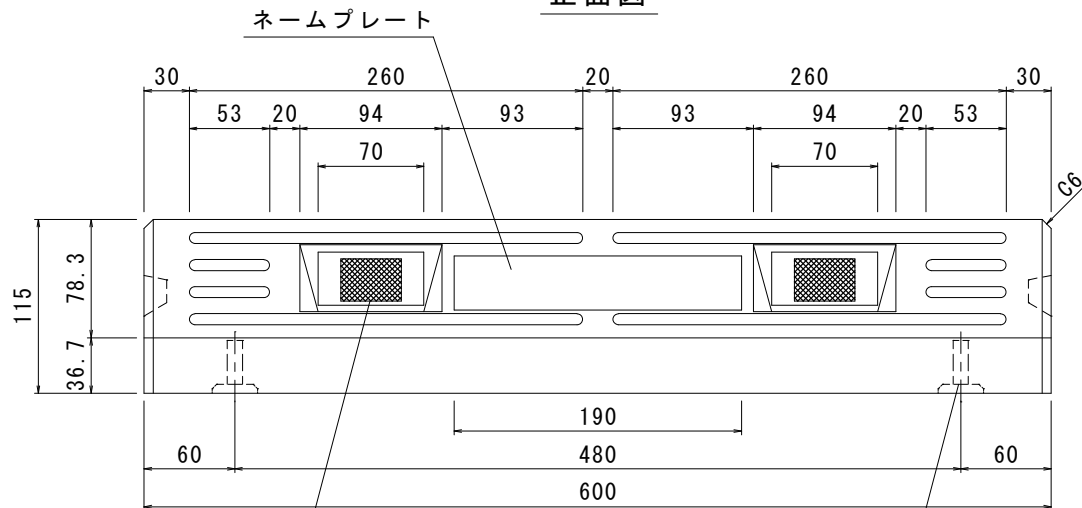

側面図

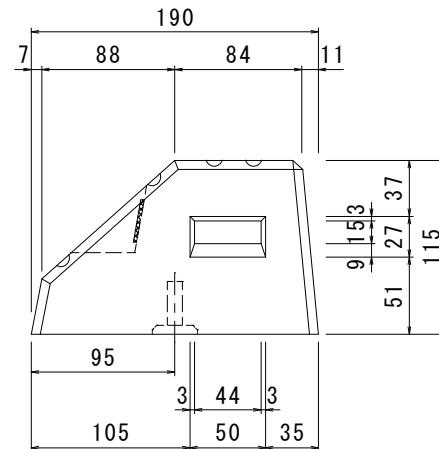


ボルト埋込部参考図

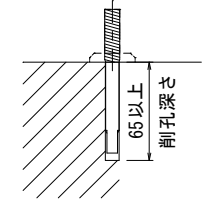

OKパーキングボルト詳細図

(SWCH 電気亜鉛メッキ)

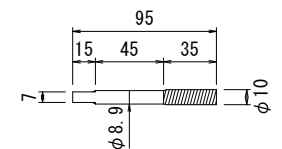


参考重量: 25kg


反射板

Jキャップ (M10-2)

反射板詳細図

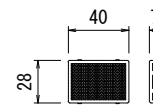

反射板取付プレート詳細図

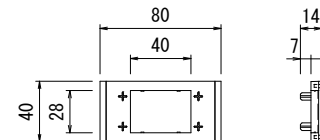

品名	OKパーキング (PA)			
承認	検図	設計	縮尺	1/5 (A4)
株式会社オーイケ				図番
				OKPA