



# OKパーキング (PB) 構造図

平面図

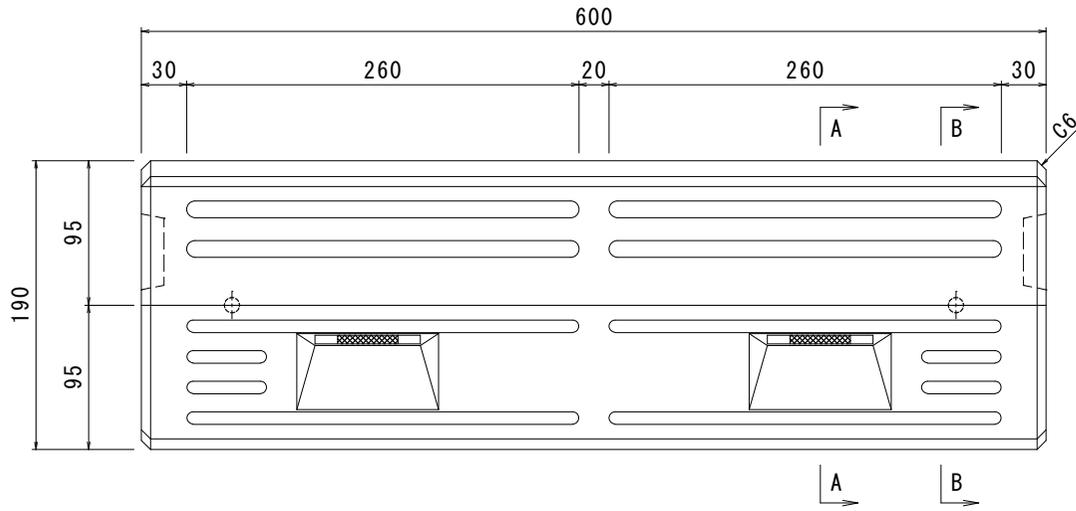


正面図

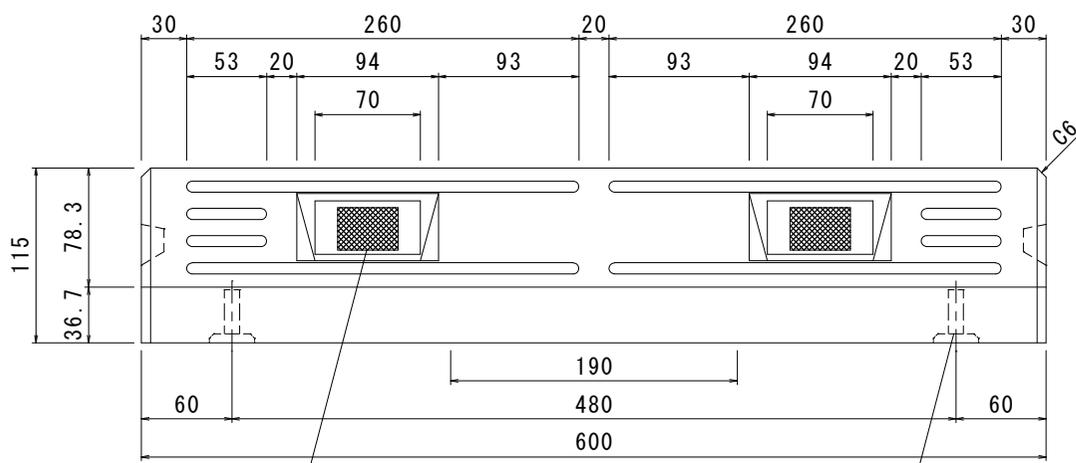


反射板

Jキャップ (M10-2)


A-A断面図

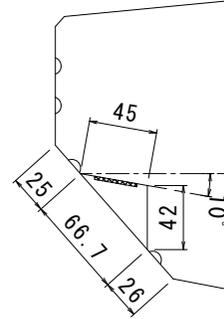


B-B断面図

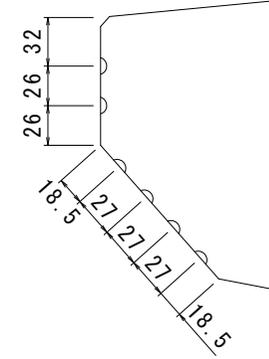


凸模様部 (S=1/2)

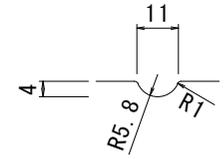

ボルト埋込部参考図

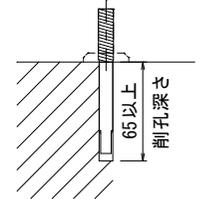


側面図

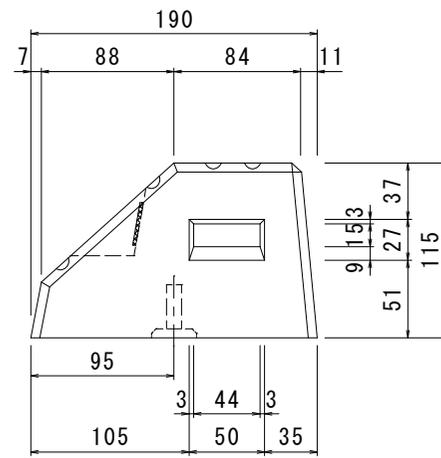


OKパーキングボルト詳細図

(SWCH 電気亜鉛メッキ)

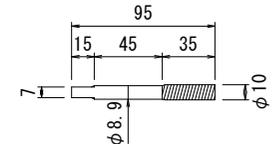


参考重量: 25kg

反射板詳細図

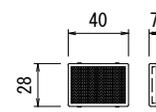

反射板取付プレート詳細図

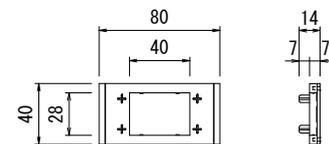

|          |              |    |    |          |
|----------|--------------|----|----|----------|
| 品名       | OKパーキング (PB) |    |    |          |
| 承認       | 検図           | 設計 | 縮尺 | 1/5 (A4) |
| 株式会社オーイケ |              |    |    | 図番       |
|          |              |    |    | OKPB     |