



OKパーキング (PD) 構造図


平面図

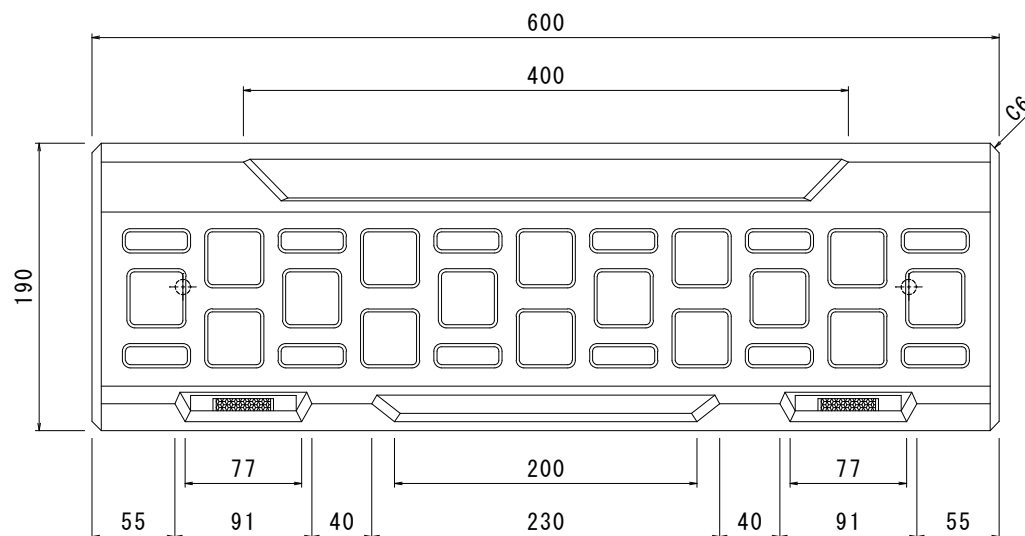


反射板詳細図

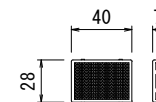


ボルト埋込部参考図

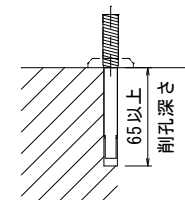


反射板取付プレート詳細図

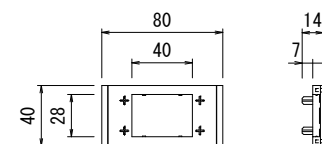


OKパーキングボルト詳細図

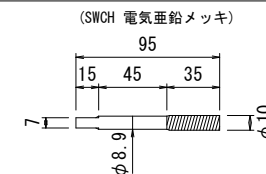

側面図

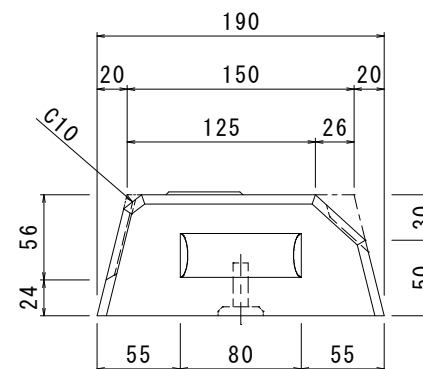

正面図

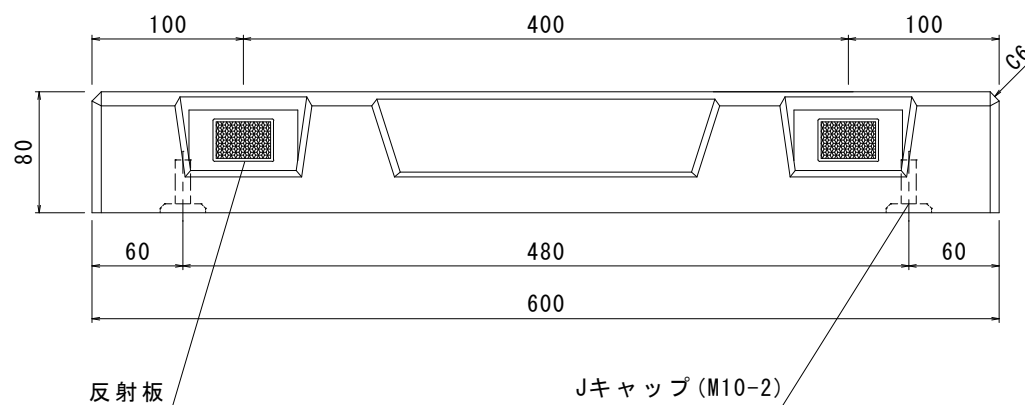

参考重量: 18kg

品名	OKパーキング (PD)				
承認	検図	設計	縮尺	1/5 (A4)	図番
株式会社オーイケ					OKPD