



OK式油水分離槽【OKY 7-15BKS 底付】4連式(700×700×H1500)構造図 S=1:30

有効容量 1,666L


槽内平面図

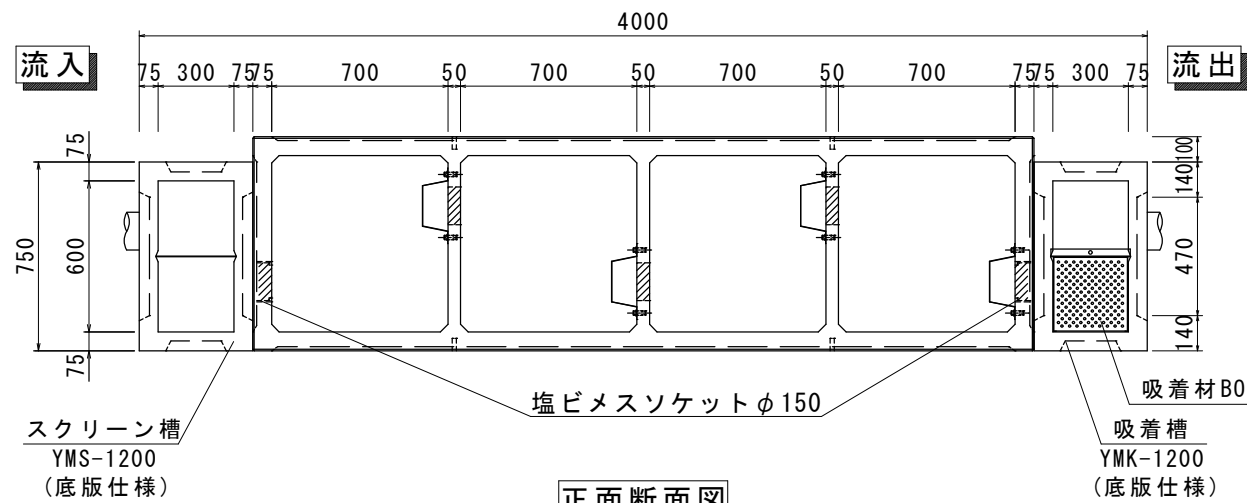


平面図

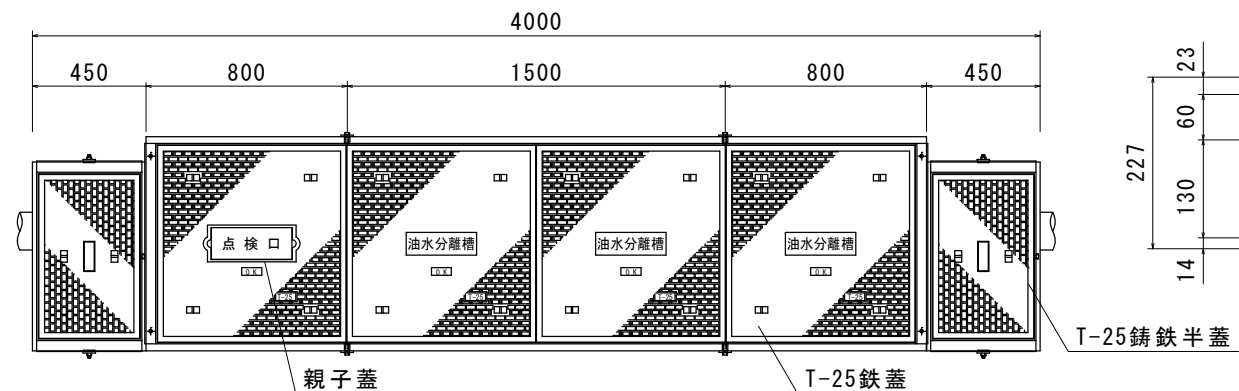


A部詳細図 (高さ調整プレート t=6) ※S=1/10

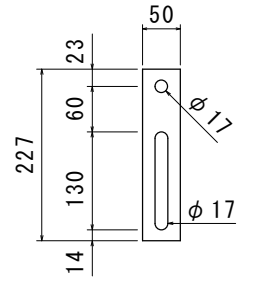


T-25 鑄鉄蓋 FCD500 簡易防水・防臭・防音タイプ

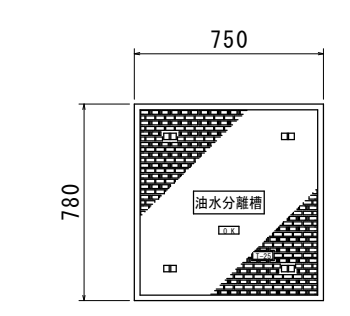


正面断面図

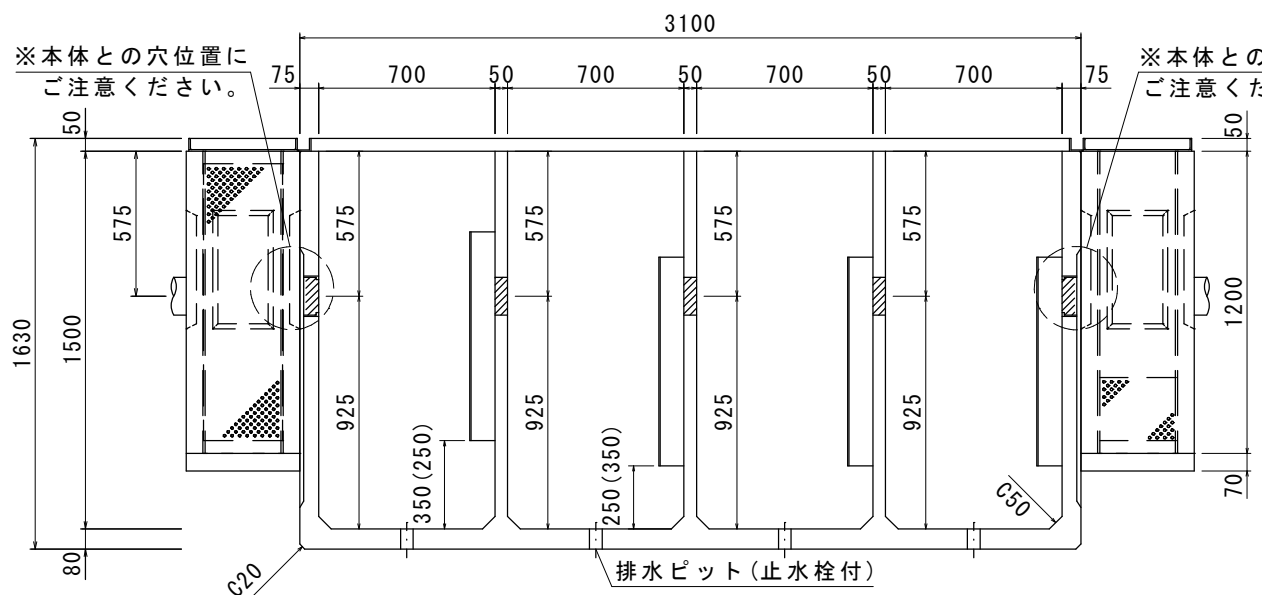


流入側面図

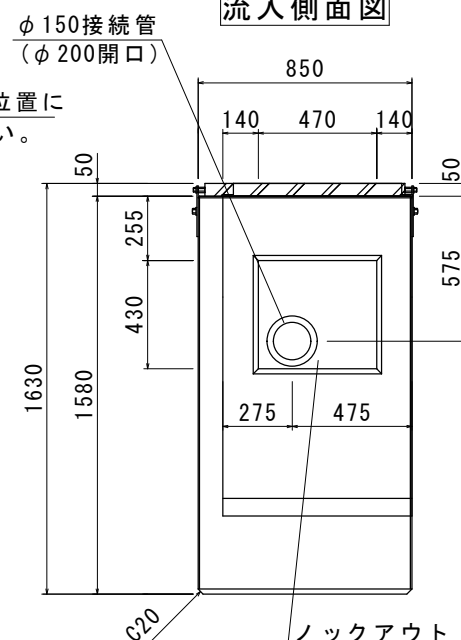


槽内断面図

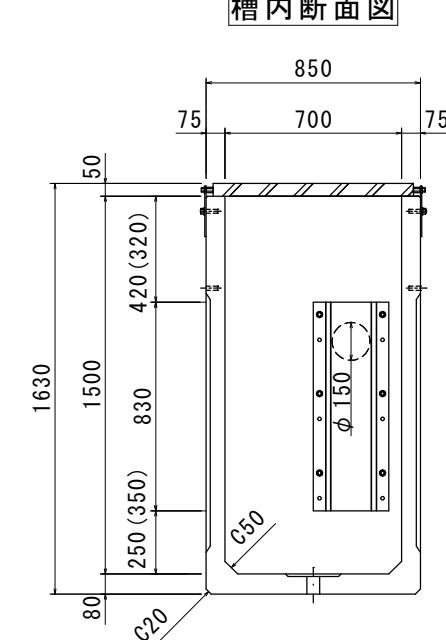


ピットホール SUS t=1

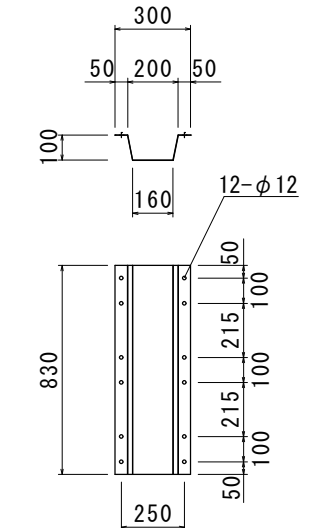


親子鑄鉄蓋 FCD500 簡易防水・防臭・防音タイプ

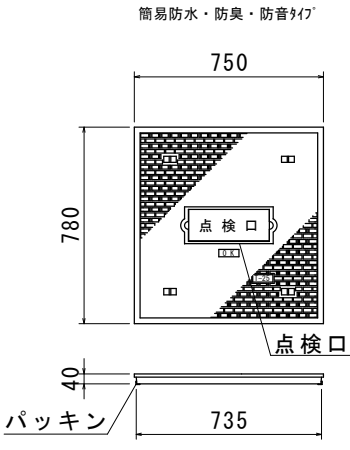


正面図

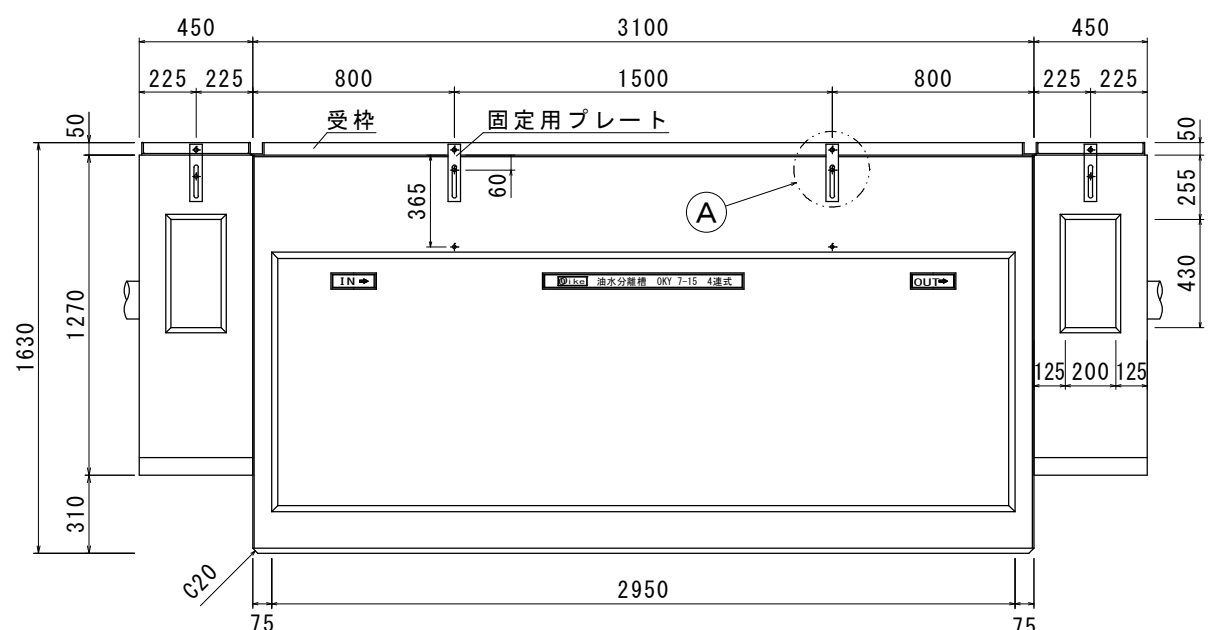


吸着材BOX SUS t=1.2

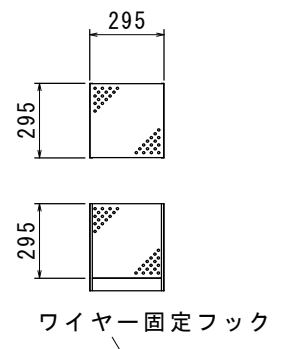


スクリーン槽, 吸着槽 隔壁板 SUS t=1.5

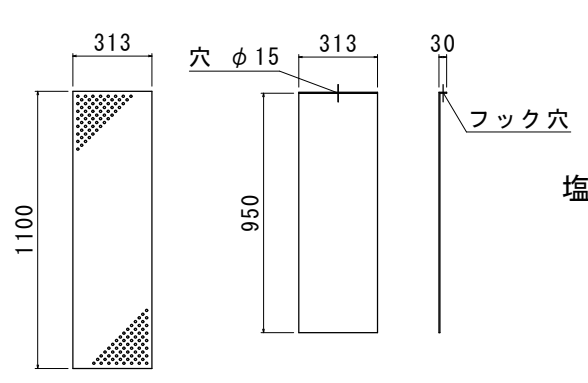


ピットホール取付 詳細図 ※S=1/10

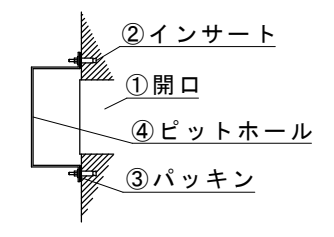


T-25 鑄鉄半蓋 FCD500 簡易防水・防臭・防音タイプ

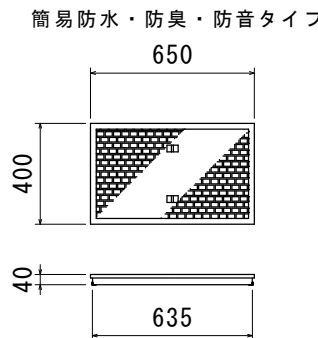

塩ビメスソケット詳細図 ※S=1/10

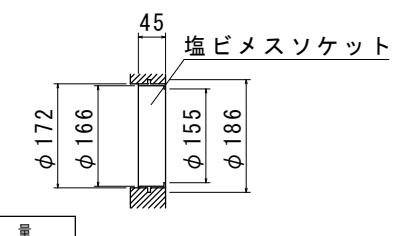

排水ピット(止水栓) 詳細図 ※S=1/10

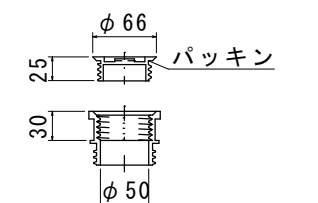

※防水処理及び、接続される管材は製品に含まれません。
※ピットホールを固定する際には、締めすぎにご注意下さい。

	参考重量	数量
700×700×H1500	2700kg	1基(4連式)
YMS-1200(底版仕様)	533kg	1基(2連式)
YMK-1200(底版仕様)	533kg	1基(2連式)
T-25鑄鉄蓋(親子蓋)	40kg	1枚
T-25鑄鉄蓋	39kg	3枚
T-25鑄鉄半蓋	27kg	2枚

品名 OK式油水分離槽 OKY7-15BKS 底付 4連式 承認 検図 設計 縮尺 図示

日本産業規格表示認証取得工場

Wike 株式会社 オーイケ