



0. K式油水分離槽 OKY0-15225 4槽式 (1500×1500×2250) 構造図 S=1:40 (A3)


平面図(本体)

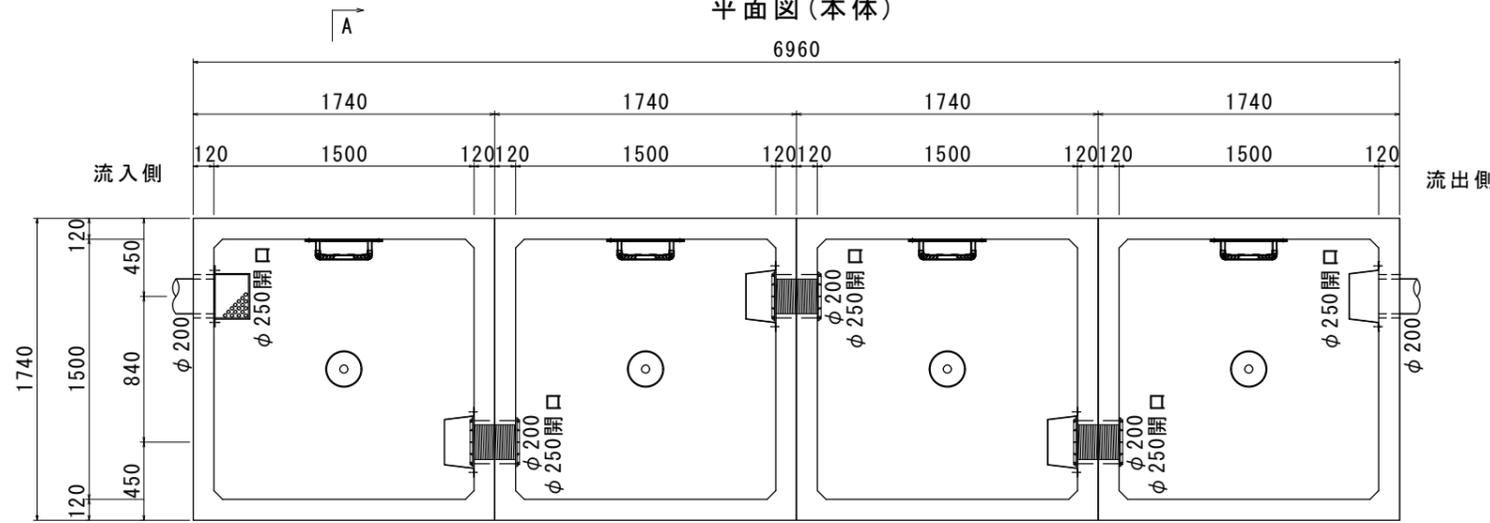


上部(蓋)

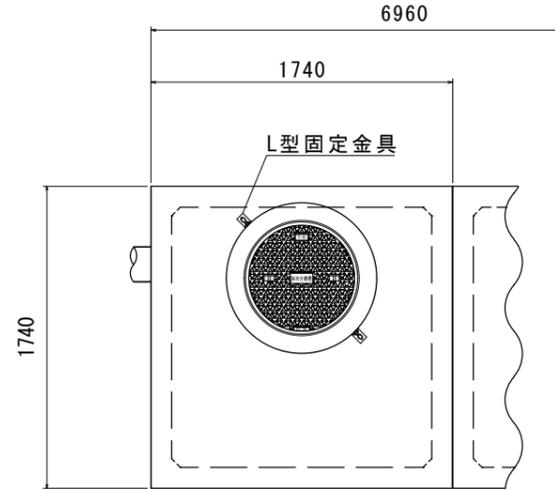


油水分離槽文字 鑄鉄丸蓋
T-25 (FD500・簡易防水・防臭・防音・ノンスリップ)

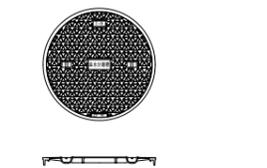


ピットホール(標準)
(SUS製 t=1mm)

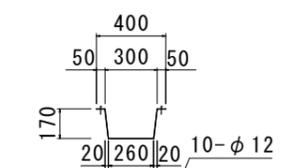


正面断面図

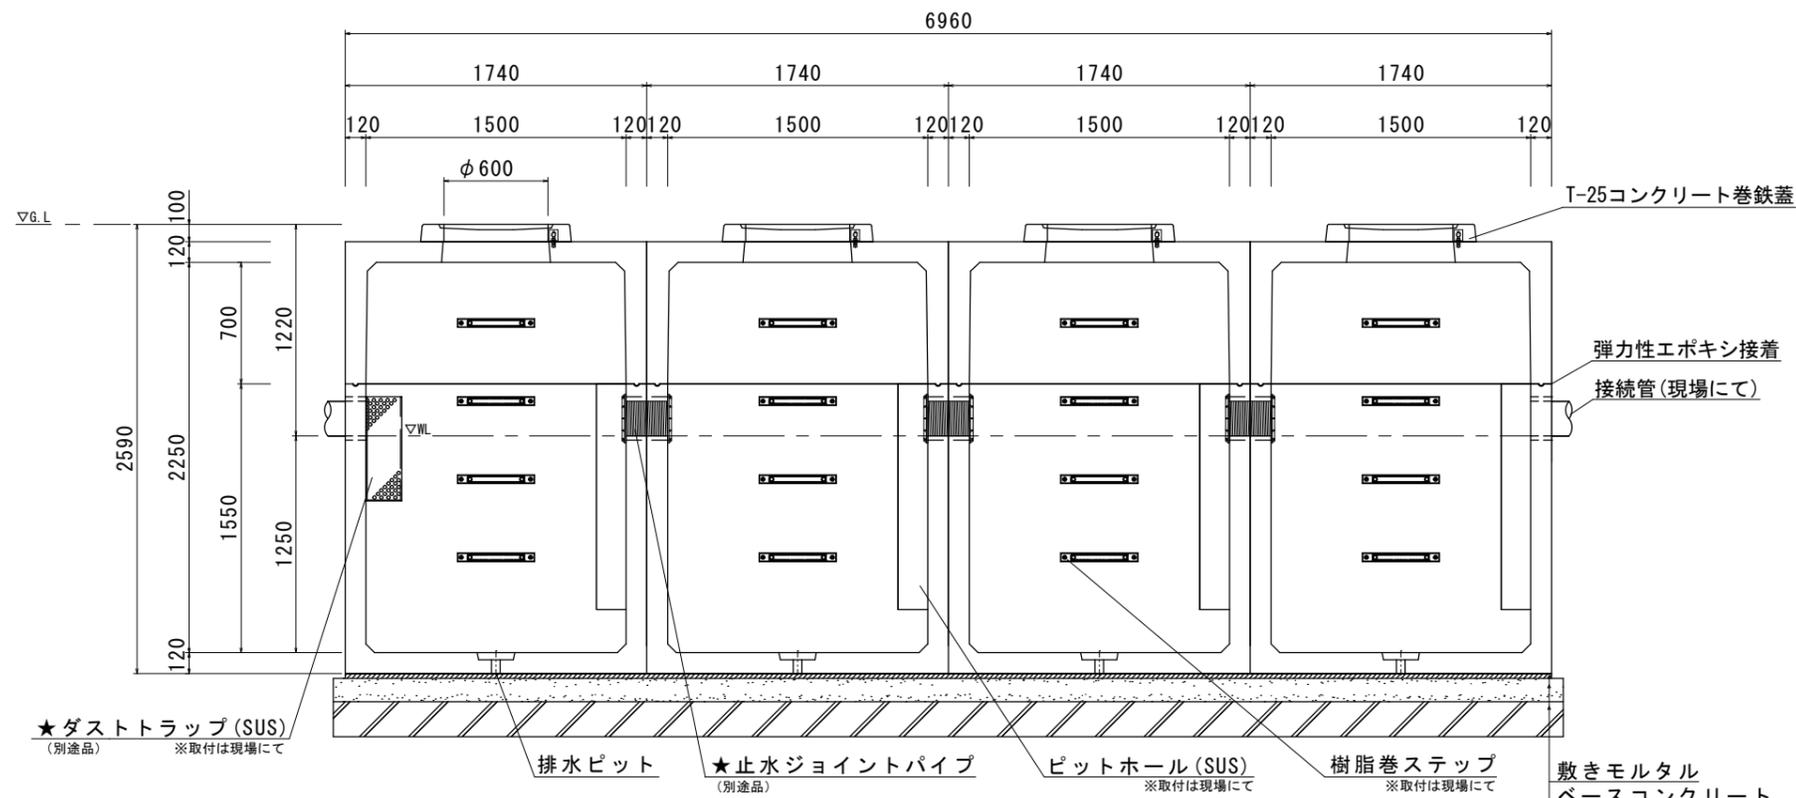

A-A断面図

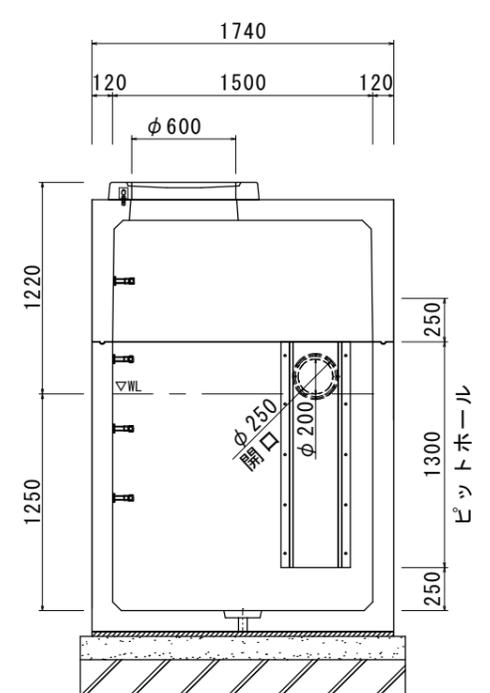

流出側ピットホール取付詳細図

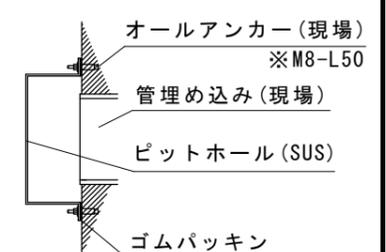

材料表(準備部材)

種別	規格	数量
コンクリート巻鉄蓋	T-25	4組
調整リング	H=	-個
L型固定金具	SS400	8個
止水ジョイントパイプφ200	SJP200	3組
樹脂巻ステップ	-	16組
垂鉛Rステップ	SS400	-組
ピットホール(標準) H=1300	SUS304	4組
ダストトラップ(特注)	SUS304	1組
OKエポボンド	弾力性接着剤	16本
止水栓	-	4個
フック	SS400	2本
本体吊り金具	SS400	4個
その他ボルト・オールアンカー類	-	一式

★ダストトラップ(SUS)
(別途品) ※取付は現場にて

排水ピット


★止水ジョイントパイプ
(別途品)

ピットホール(SUS)
※取付は現場にて

樹脂巻ステップ
※取付は現場にて

敷きモルタル
ベースコンクリート
基礎砕石


排水ピット(栓付)詳細図

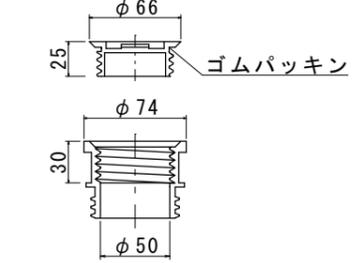


■お客様ご記入欄

会社名	
現場名	
蓋荷重	T-2・T-8・T-20・T-25・その他()
管径φ	φ100・φ150・φ200・φ300・その他()
▽G.L~管底H	H=()mm


★オプション: OCS-AB オイルチェックセンサー

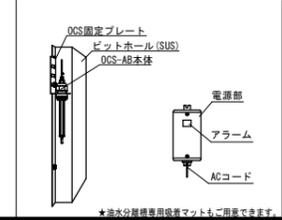

★オプション: 着脱式ダストトラップ

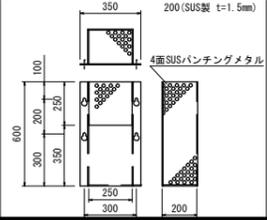

★オプション: 止水ジョイントパイプ200

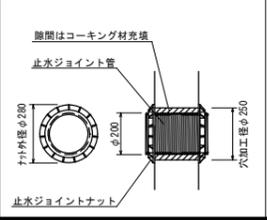

	参考重量(1基)	数量
上部1500×1500×700	2238kg	4基
下部1500×1500×1550	3954kg	4基
合計	6192kg	4組

※受注製造品につき、管径・管位置をご指示願います。
※防水処理及び、接続される管材は製品に含まれません。
※ピットホール、ダストトラップのアンカー打ちは現場にてお願いします。
尚、取付の際には締めすぎにご注意下さい。

品名	0. K式油水分離槽 4槽式 OKY0-15225		
承認	検	設	縮尺 1/40
図番	15225-4		

株式会社 オーイケ