




軽量角柵本体 平面図

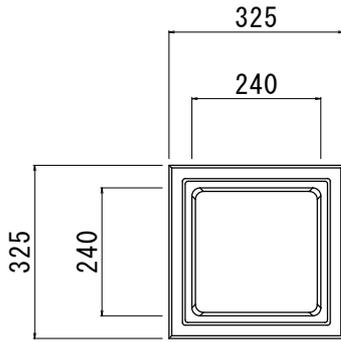


コンクリート蓋平面図

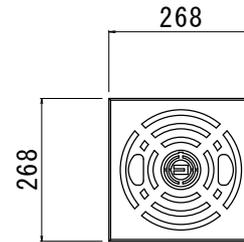


軽量角柵本体 側面図

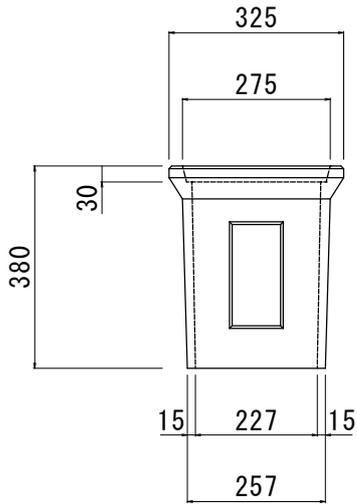

コンクリート蓋正面図

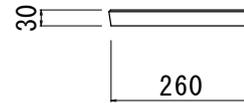


軽量角柵嵩上げ 側面図

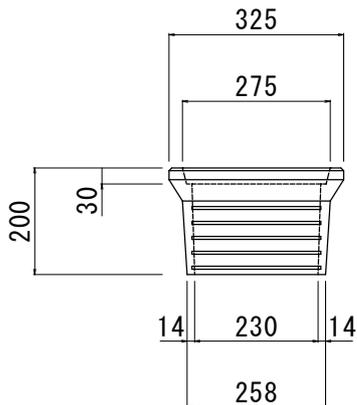


品名	軽量角柵240				
承認	検図	設計	縮尺	1/10 (A3)	
株式会社オーイケ				図番	
				N-240	


軽量角柵本体 平面図

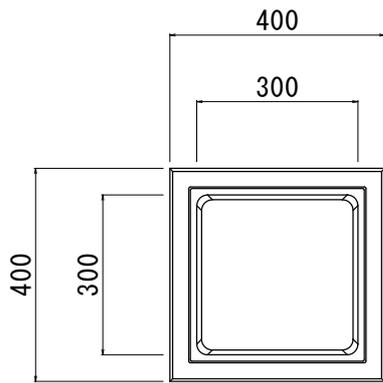


軽量角柵本体 側面図

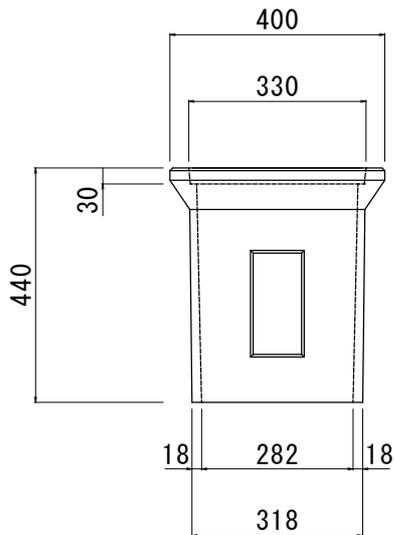


軽量角柵嵩上げ 側面図

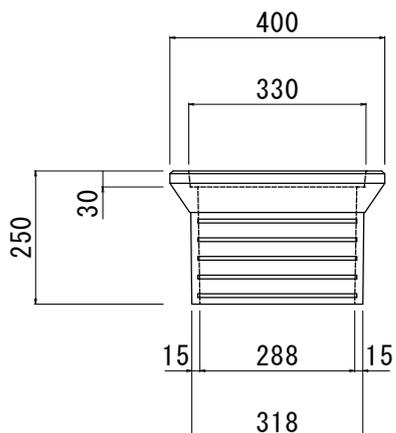

コンクリート蓋平面図

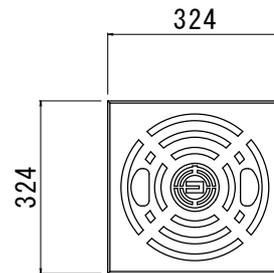


コンクリート蓋正面図

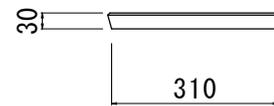


品名	軽量角柵300				
承認	検図	設計	縮尺	1/10 (A3)	
株式会社オーイケ				図番	
				N-300	


軽量角柵本体 平面図

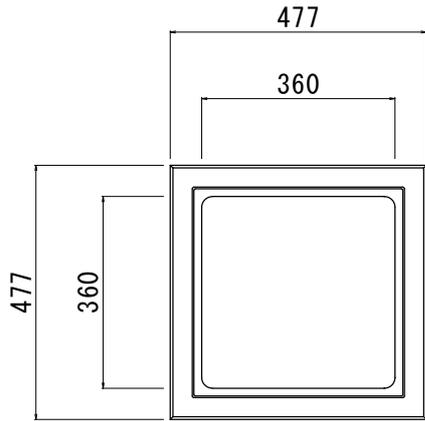


軽量角柵本体 側面図

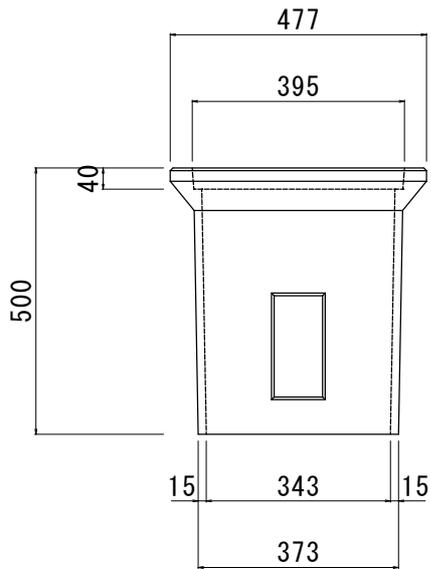

軽量角柵嵩上げ 側面図

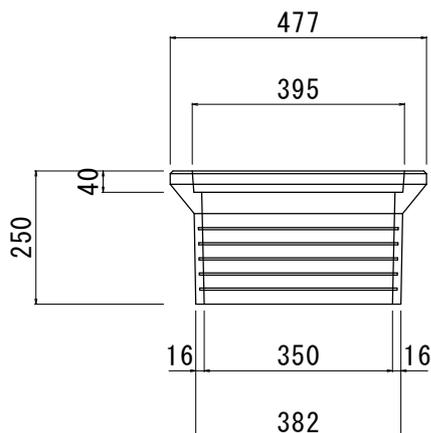

コンクリート蓋平面図

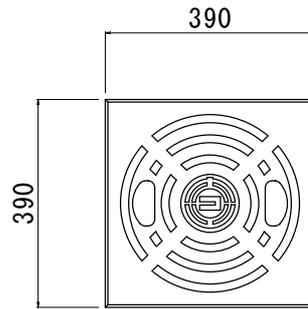


コンクリート蓋正面図




品名	軽量角柵360				
承認	検図	設計	縮尺	1/10 (A3)	
株式会社オーイケ				図番	
				N-360	


軽量角柵本体 平面図

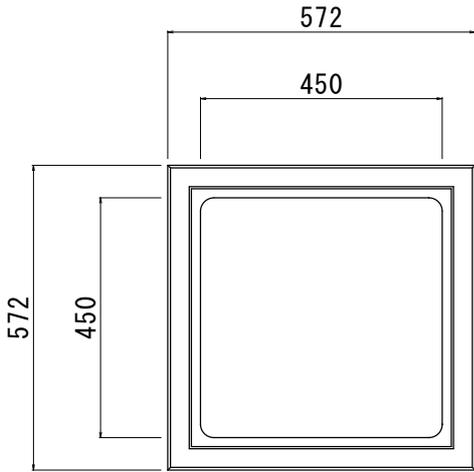


軽量角柵本体 側面図

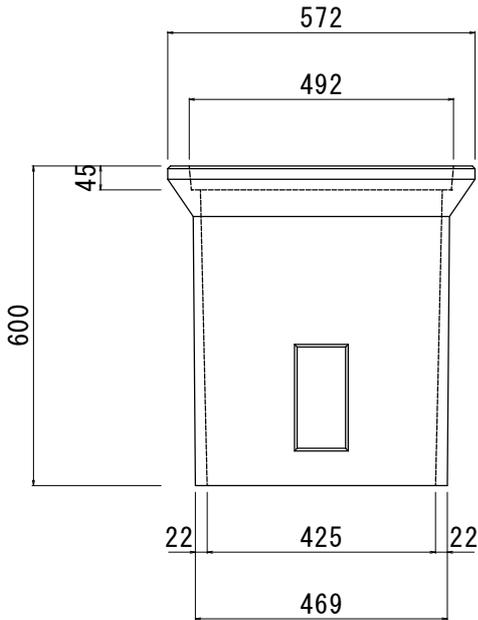


軽量角柵嵩上げ 側面図

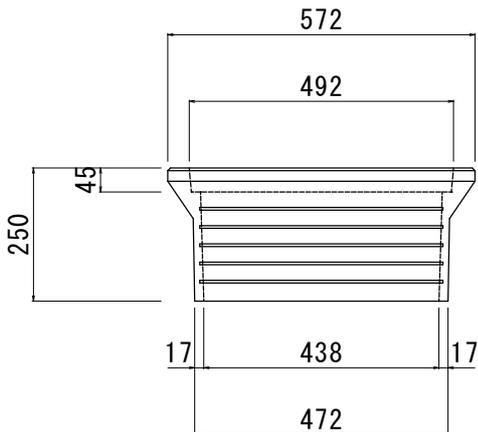

コンクリート蓋平面図

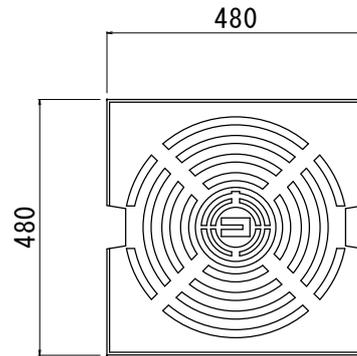

コンクリート蓋正面図

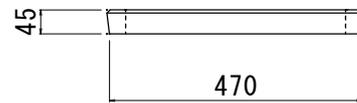

品名	軽量角柵450				
承認	検図	設計		縮尺	1/10 (A3)
株式会社オーイケ				図番	
				N-450	