

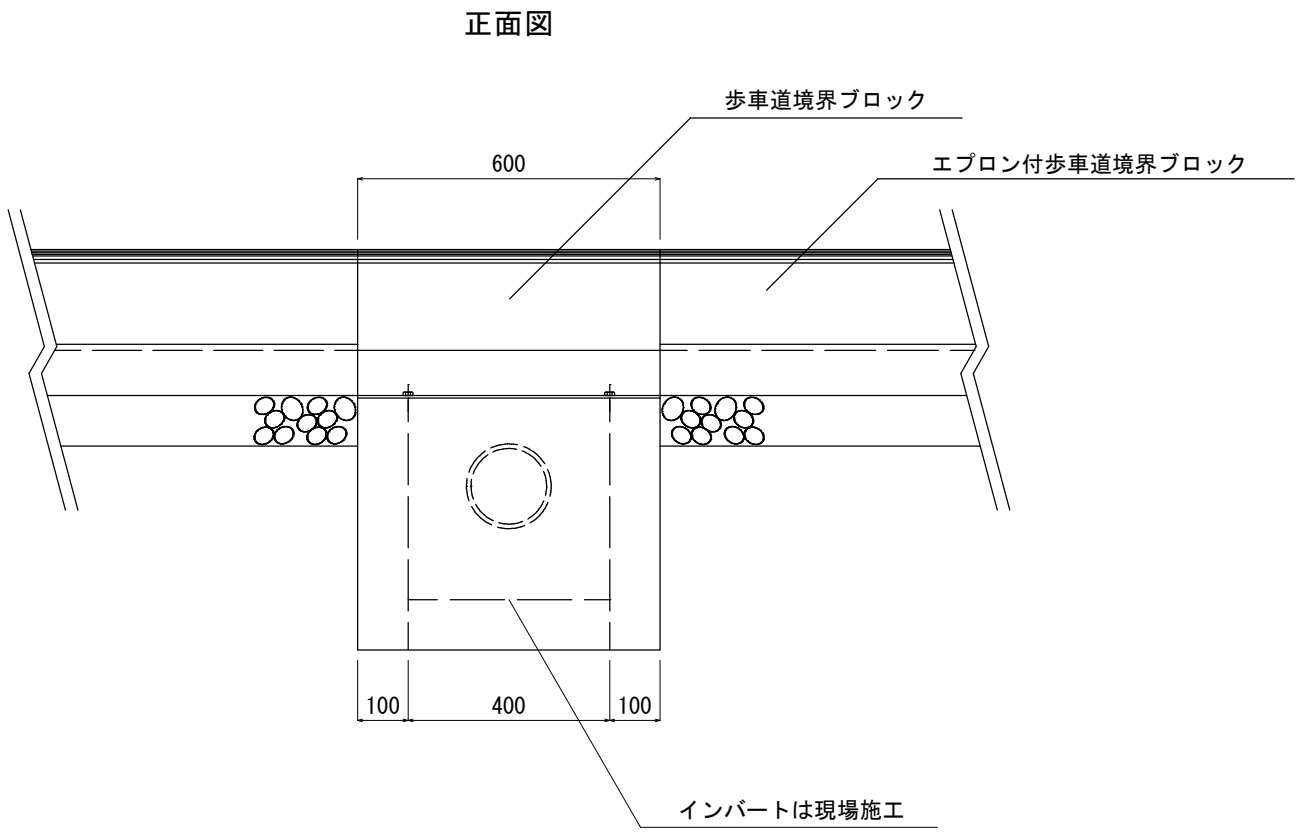


(コンクリート製)エプロン付歩車専用柵

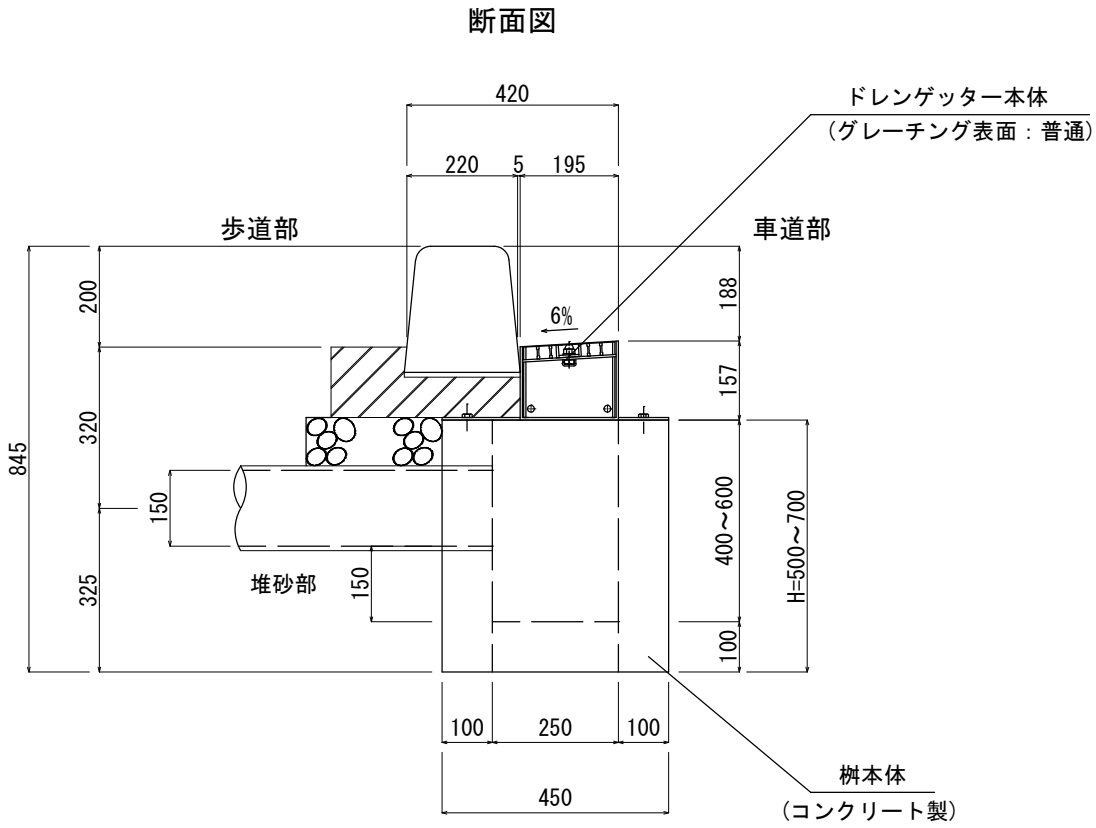

ドレンゲッター本体重量：10.9kg

呼び高さ	参考重量
H=500	200kg
H=600	240kg
H=700	280kg

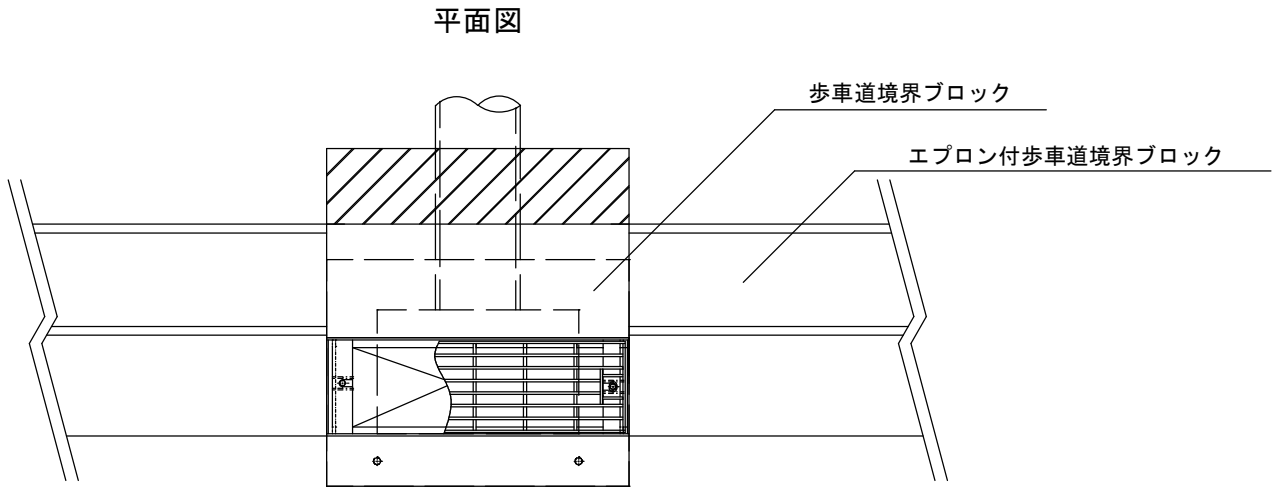


表面処理……本体・受枠：溶融亜鉛メッキ


品名	(コンクリート製)エプロン付歩車専用柵	承認	検図	設計	縮尺	1/15 (A3)
Wilke 株式会社 オーイケ						図番
						230105

(鋼製)エプロン付歩車専用枴



平面図

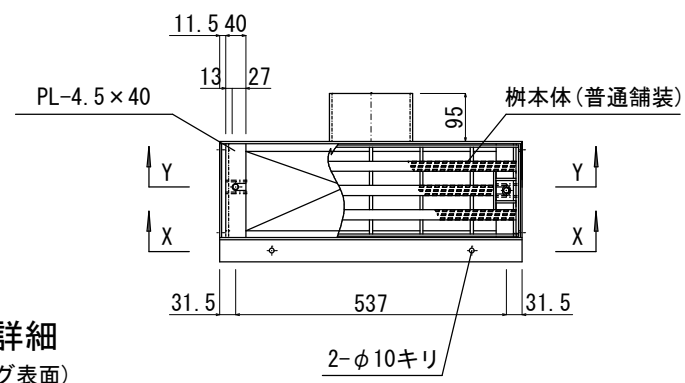


主部材詳細
(グレーチング表面)

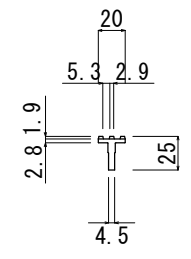


X-X矢視図

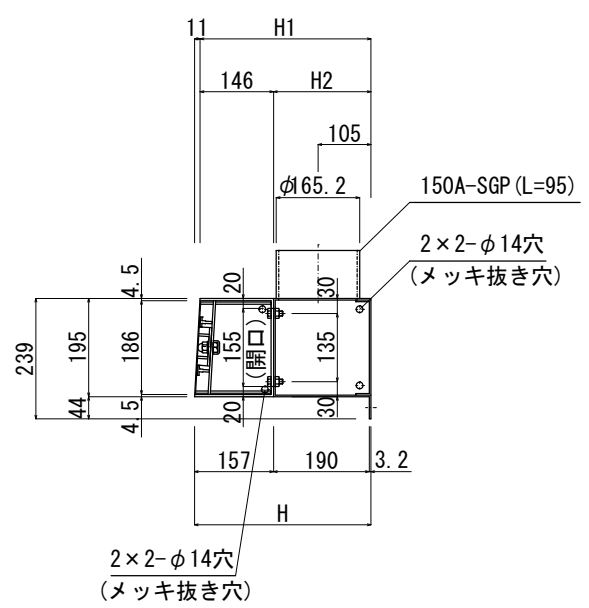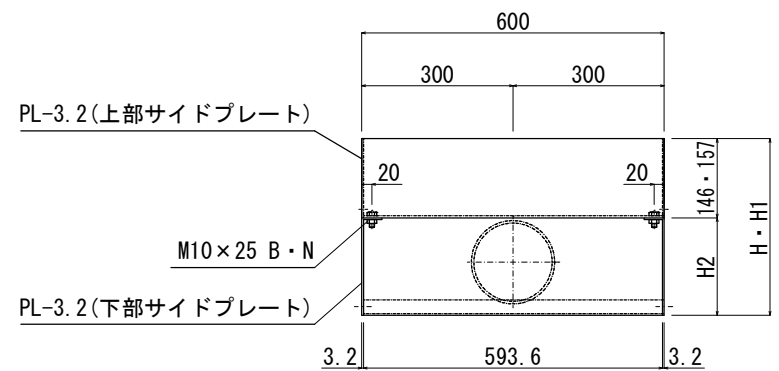


Y-Y矢視図

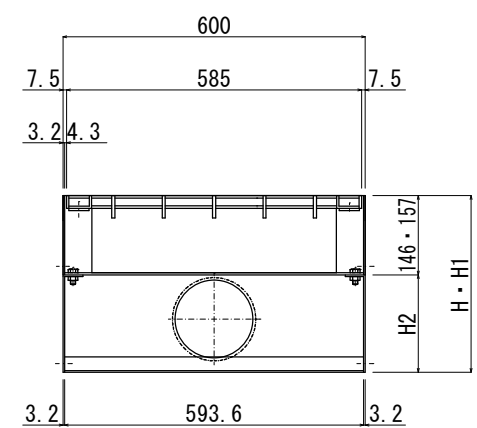

施工断面図(例)

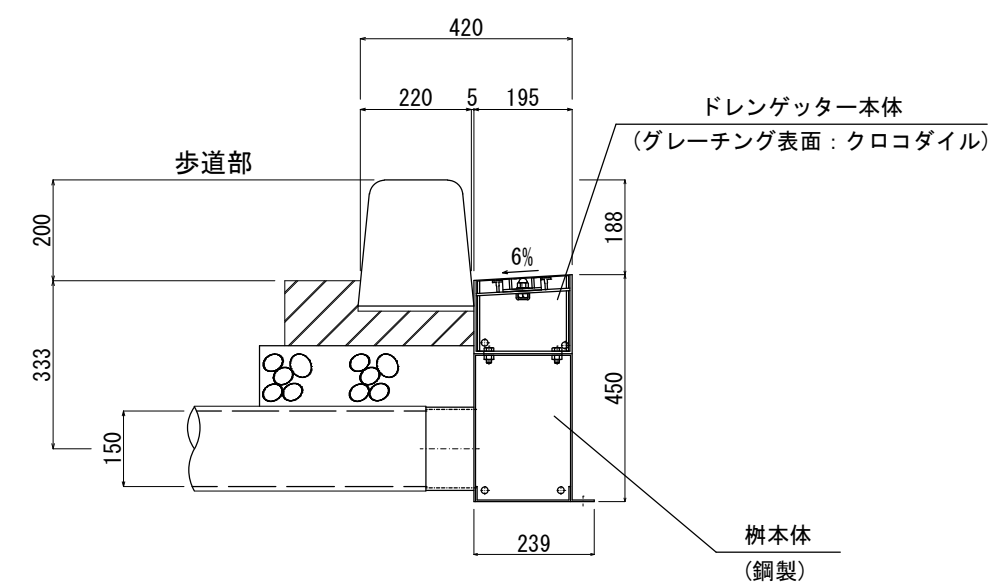

施工平面平面図(例)

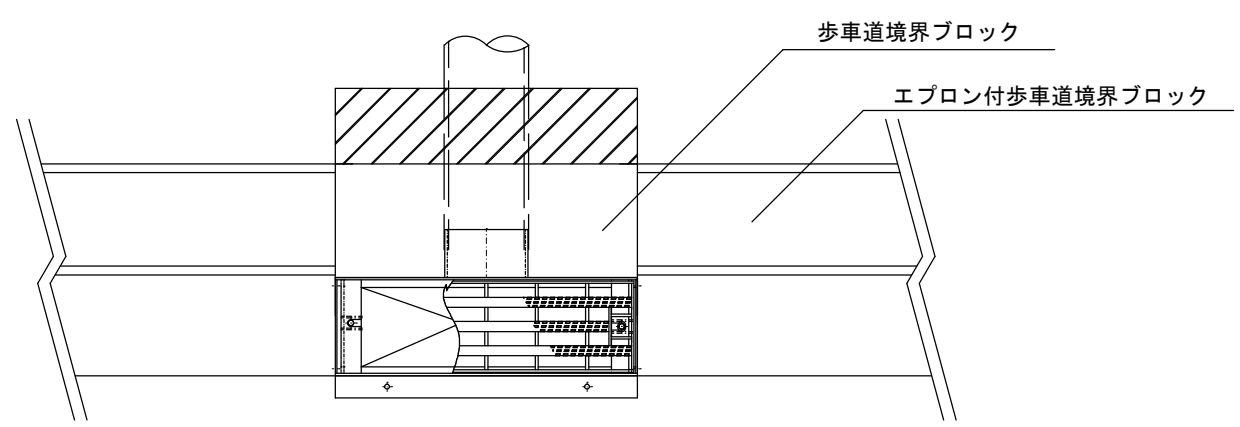

本体重量 : 10.9kg

H	H1	H2	受枠重量(kg)
350	339	193	24.7
400	389	243	26.8
450	439	293	28.9
500	489	343	31.0

* 排水管の標準品は150Aとし、100A, 125Aはオーダー品とする。
表面処理……本体・受枠：溶融亜鉛メッキ

品名	(鋼製)エプロン付歩車専用枴	承認	検図	設計	縮尺	1/15 (A3)
Wilke 株式会社 オーイケ						図番
						230105