



自動販売機基礎 構造図 S=1/15


平面図

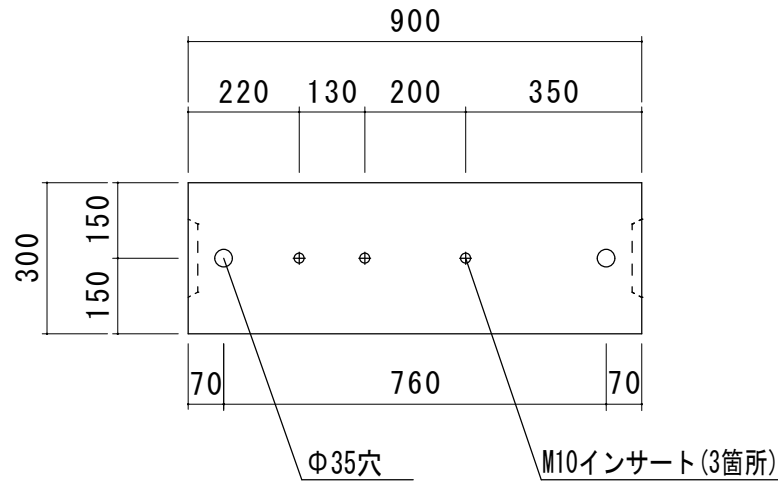


正面図

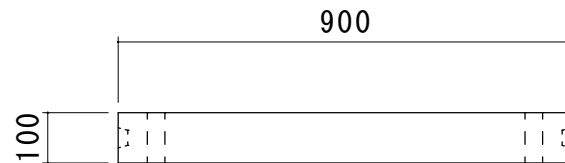

側面図

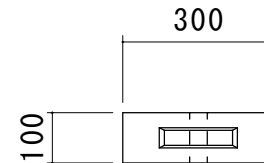

品名	自動販売機基礎 2点穴	承認	検図	設計	縮尺	1/15
 Oike株式会社 オーイケ					図番	KK-J1D0-1