




槽内平面図

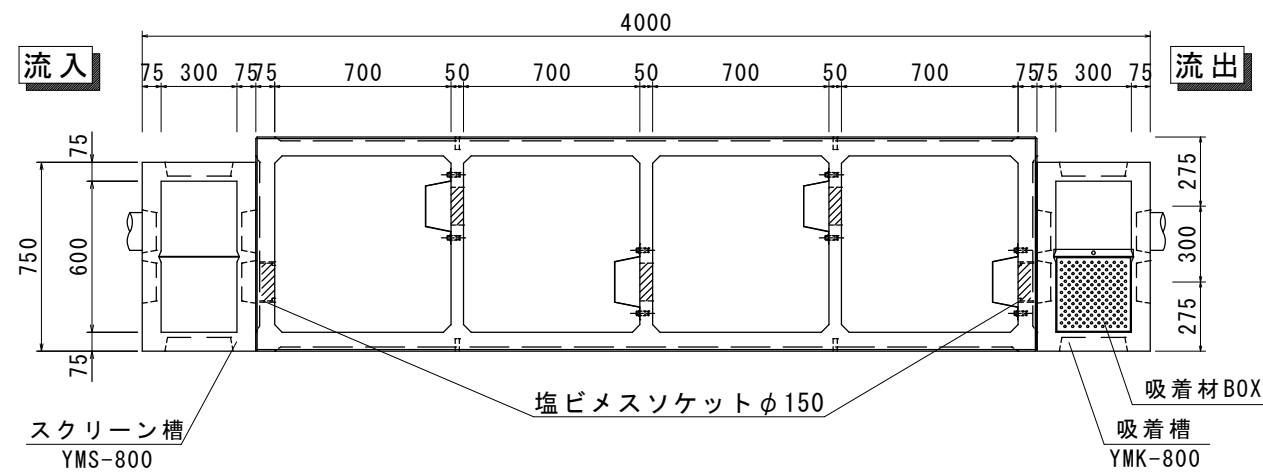


正面断面図

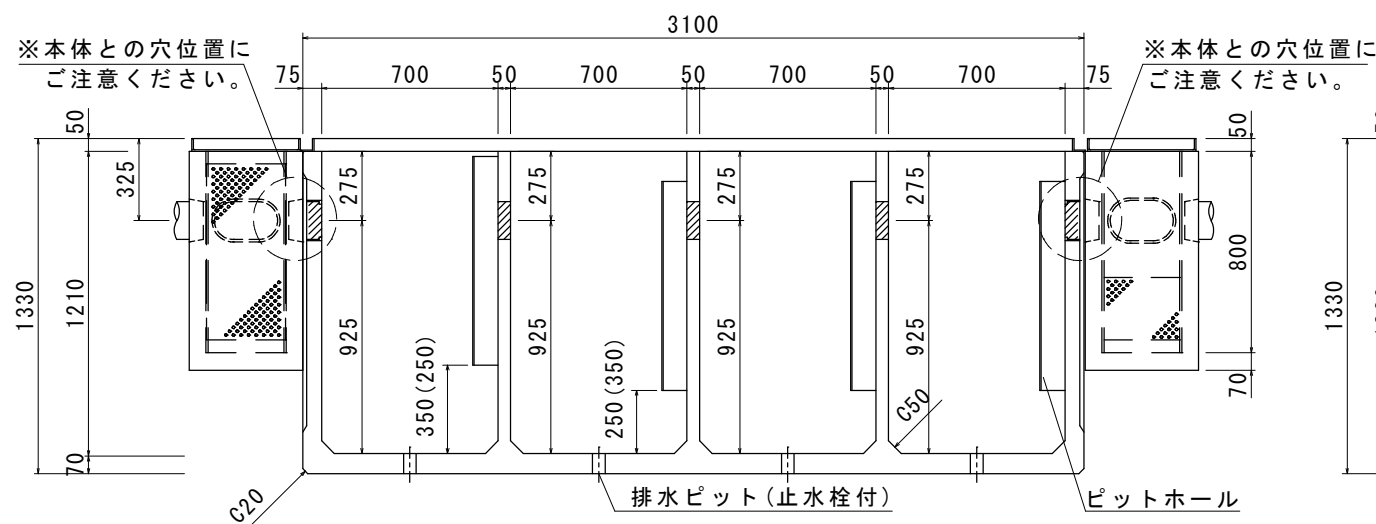


正面図

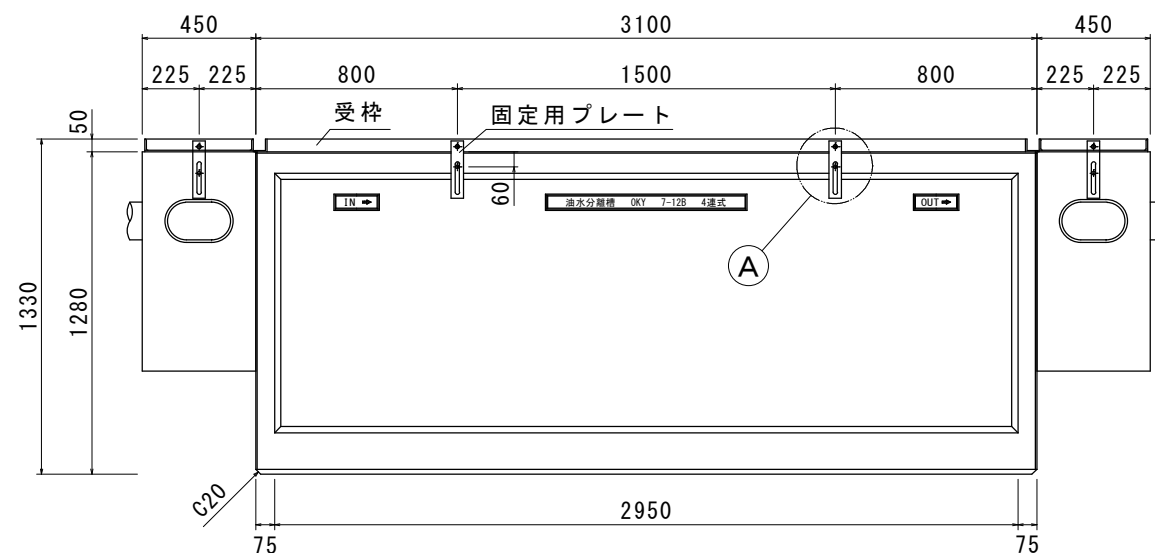


平面図

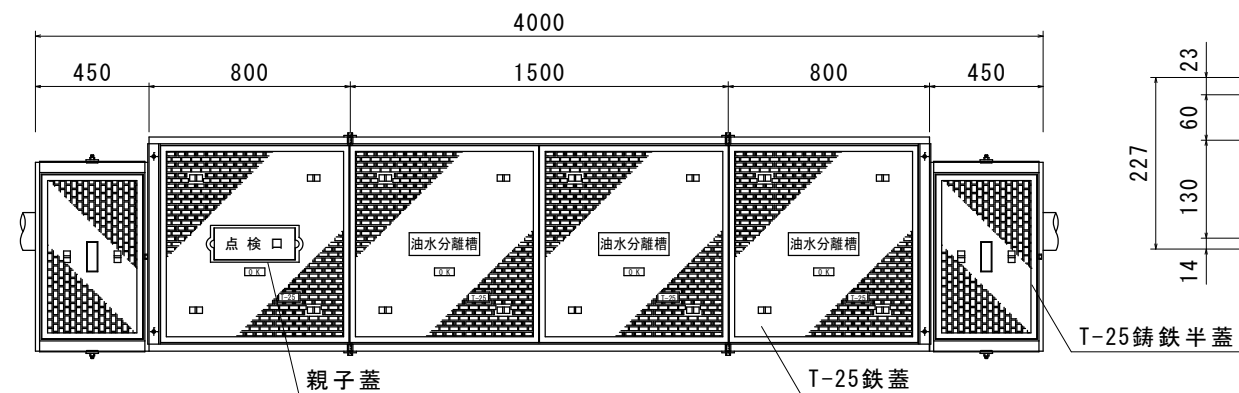


流入側面図

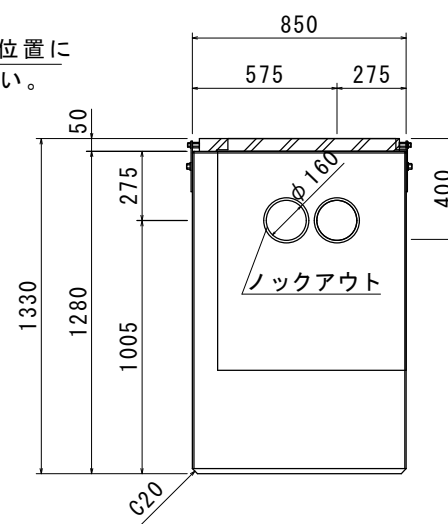

槽内断面図

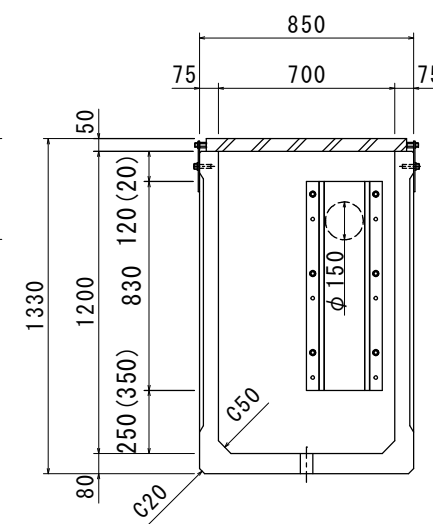


スクリーン槽, 吸着槽 隔壁板 SUS t=1.5

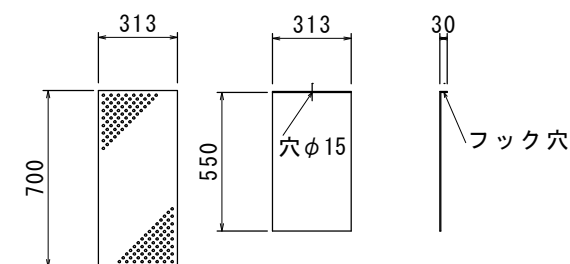


ピットホール取付詳細図


※S=1/10

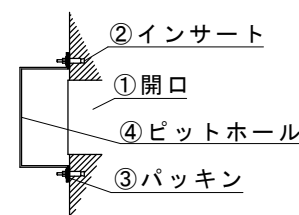

A部詳細図

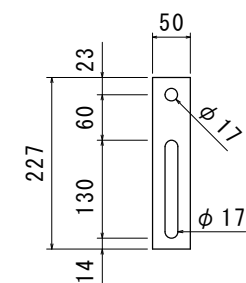
(高さ調整プレート t=6)
※S=1/10

ピットホール SUS t=1

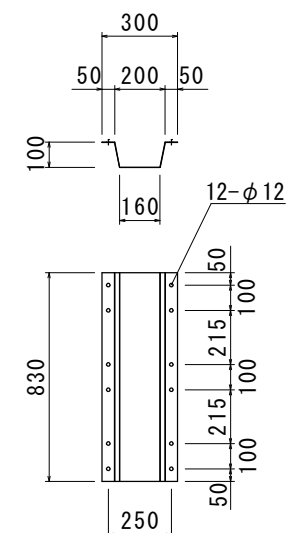


塩ビメスソケット詳細図

※S=1/10

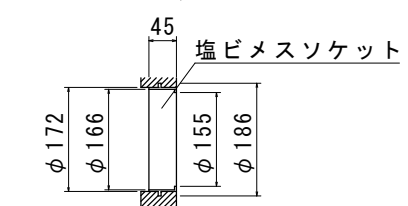


吸着材BOX SUS t=1.2

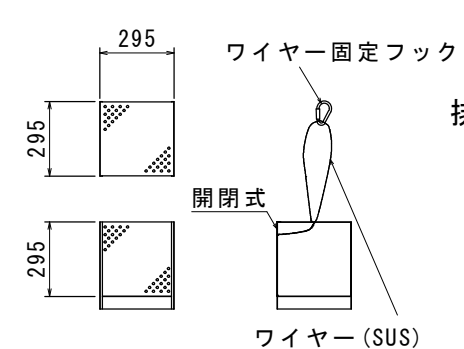

排水ピット(止水栓)詳細図


※S=1/10

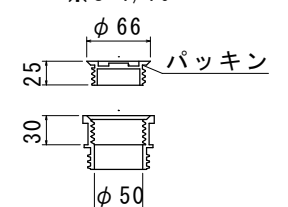

T-25鉄蓋

FCD500


簡易防水・防臭・防音タイプ

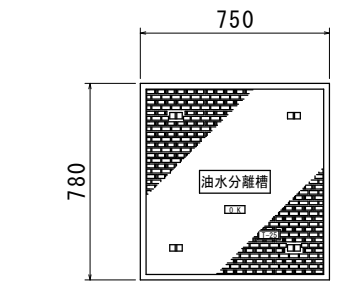

親子鉄蓋

FCD500


簡易防水・防臭・防音タイプ

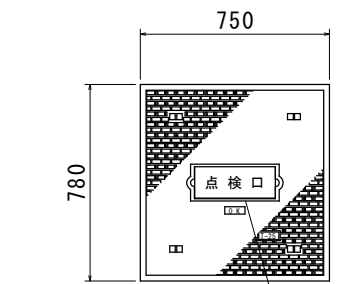

T-25鉄蓋半蓋

FCD500

簡易防水・防臭・防音タイプ

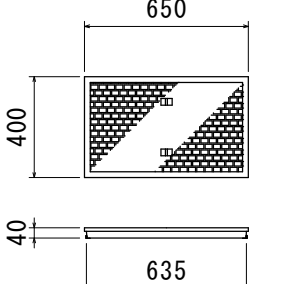

※防水処理及び、接続される管材は製品に含まれません。

※ピットホールを固定する際には、締めすぎにご注意下さい。

	参考重量	数 量
700×700×H1200	2200kg	1基 (4連式)
YMS-800	375kg	1基 (2連式)
YMK-800	375kg	1基 (2連式)
T-25鉄蓋(親子蓋)	40kg	1枚
T-25鉄蓋	39kg	3枚
T-25鉄蓋半蓋	27kg	2枚

品名	OK式油水分離槽 OKY7-12BKS 底付 4連式	承認	検図	設計	縮尺	図示
図番	Quality is all. 日本産業規格表示認証取得工場 株式会社 オーイケ					