




槽内平面図

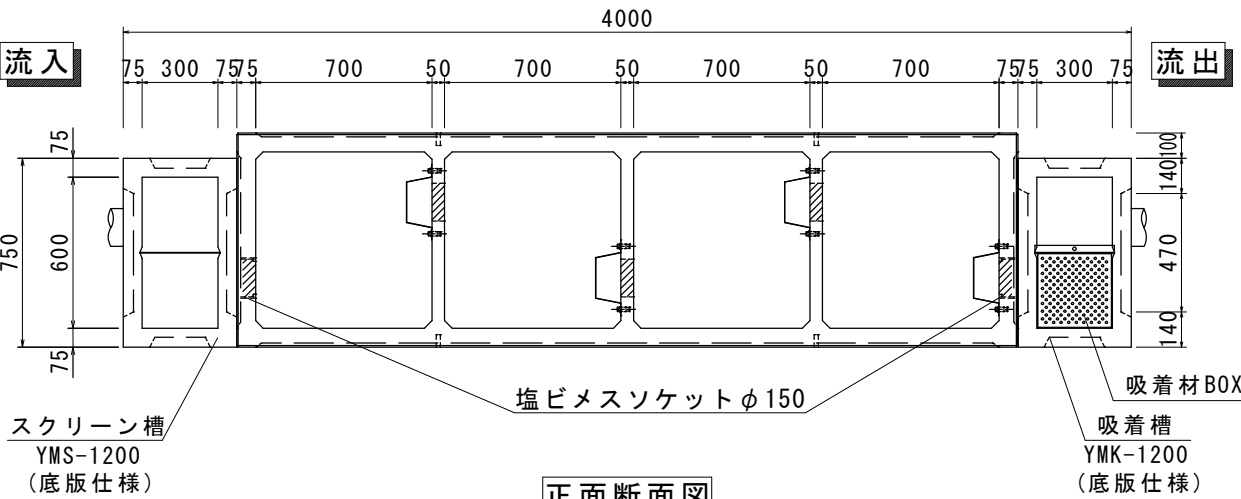

平面図

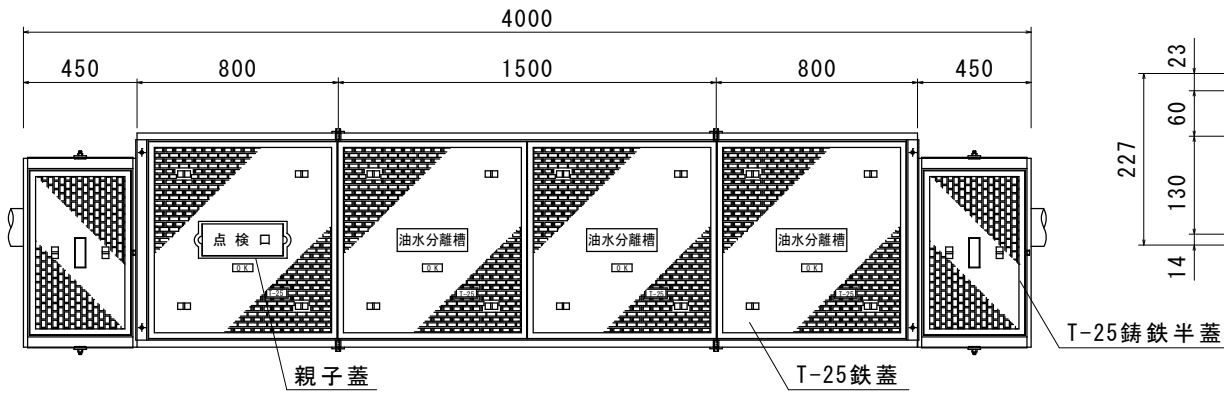


A部詳細図
(高さ調整プレート t=6)
※S=1/10

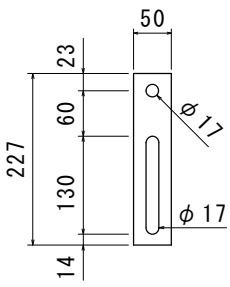


T-25鉄蓋


FCD500
簡易防水・防臭・防音タイプ

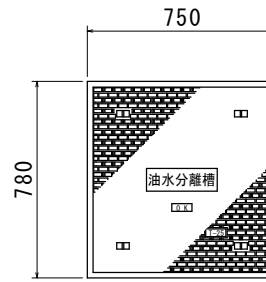


正面断面図

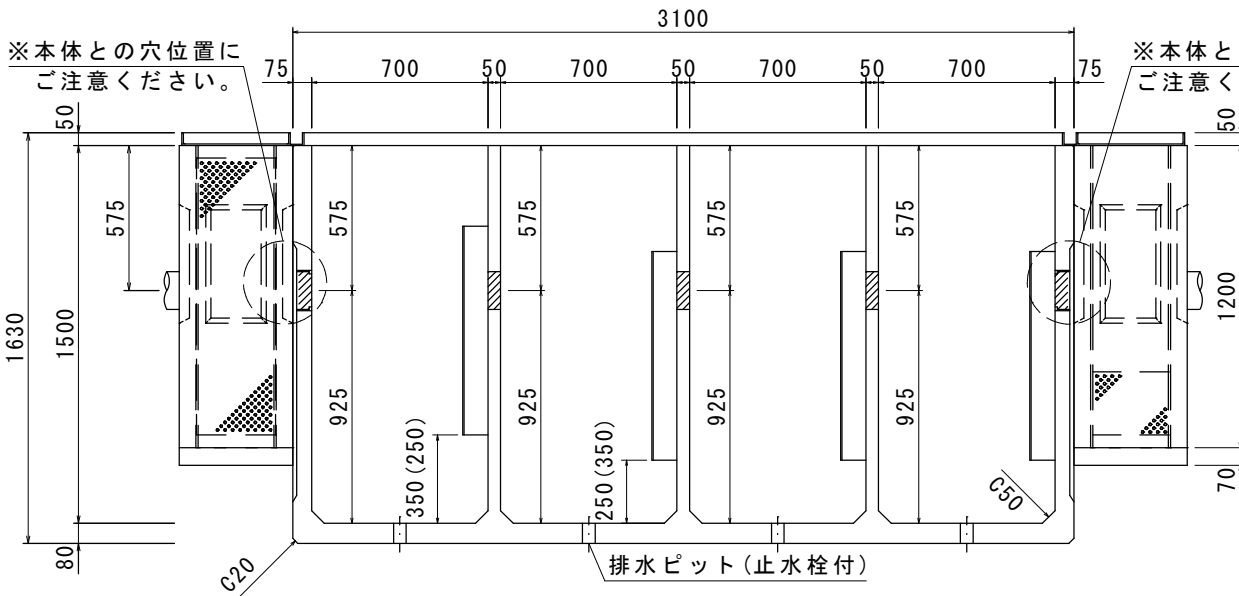


流入側面図

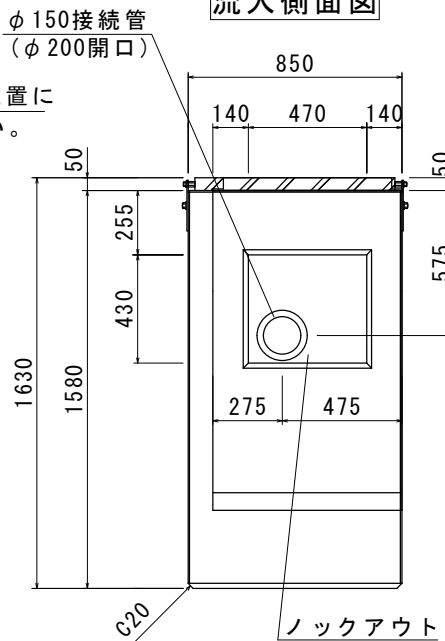

槽内断面図

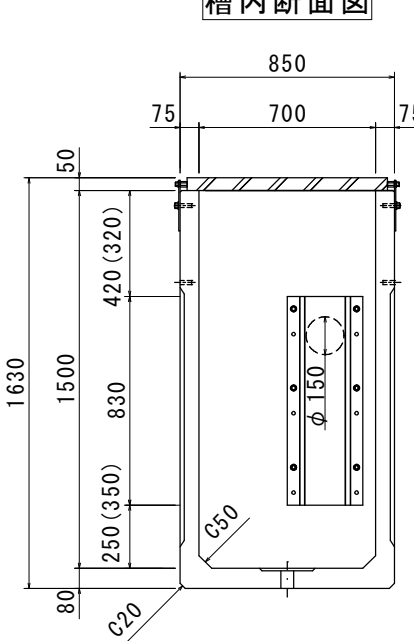


ピットホール SUS t=1

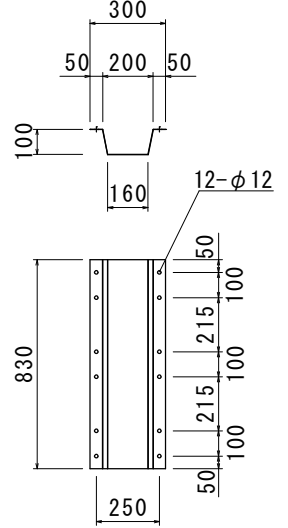


親子鉄蓋


FCD500
簡易防水・防臭・防音タイプ

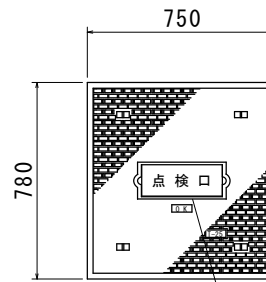


正面図

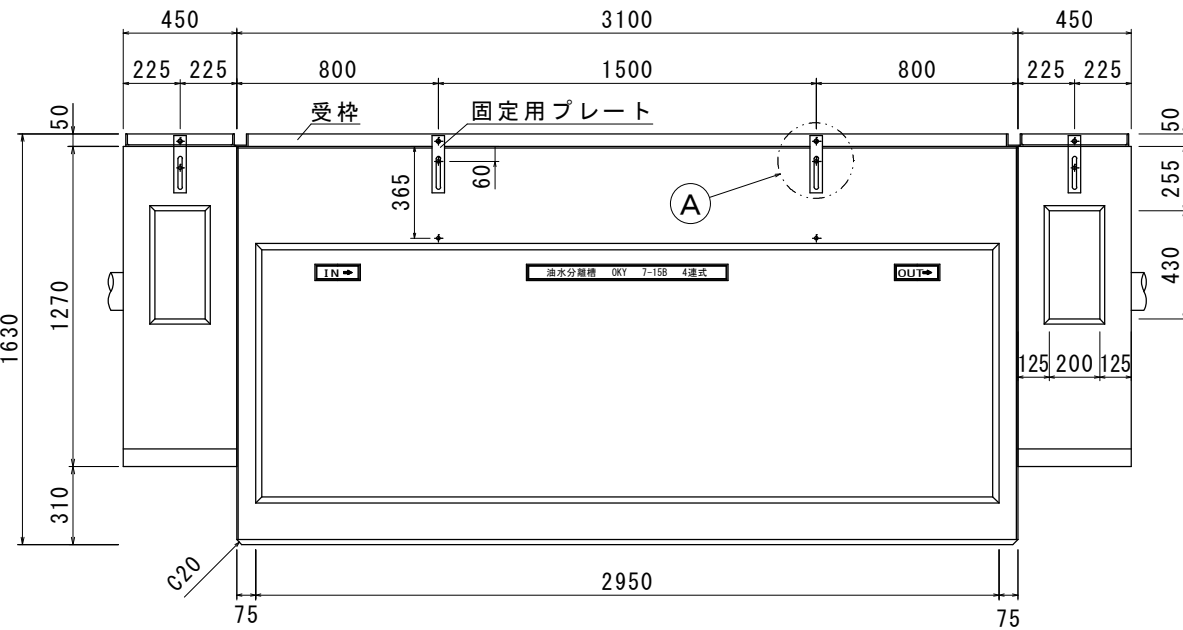


吸着材BOX SUS t=1.2

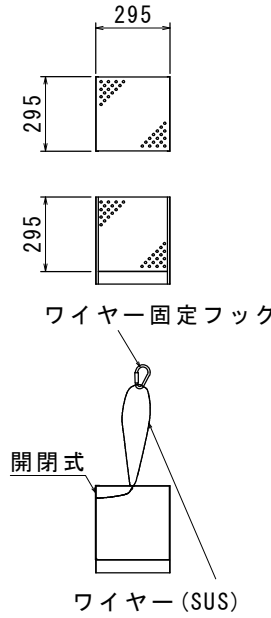

スクリーン槽, 吸着槽 隔壁板
SUS t=1.5

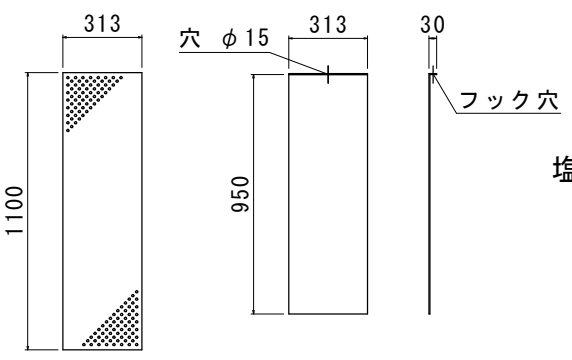


ピットホール取付
詳細図 ※S=1/10

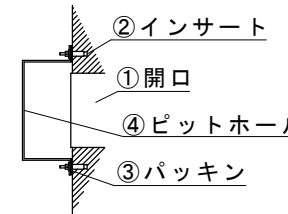


T-25鉄蓋半蓋

FCD500
簡易防水・防臭・防音タイプ

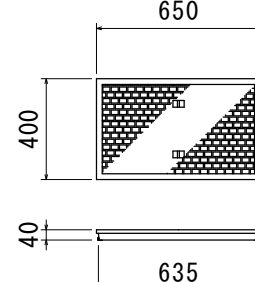

排水ピット(止水栓)
詳細図 ※S=1/10

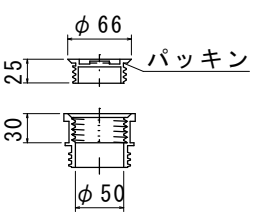

※防水処理及び、接続される管材は製品に含まれません。
※ピットホールを固定する際には、締めすぎにご注意下さい。

	参考重量	数 量
700×700×H1500	2700kg	1基 (4連式)
YMS-1200 (底版仕様)	533kg	1基 (2連式)
YMK-1200 (底版仕様)	533kg	1基 (2連式)
T-25鉄蓋 (親子蓋)	40kg	1枚
T-25鉄蓋	39kg	3枚
T-25鉄蓋半蓋	27kg	2枚

品名	OK式油水分離槽 OKY7-15BKS 底付 4連式	承認	検図	設計	縮尺	図示
日本産業規格表示認証取得工場						図 番
株式会社 オーイケ						