


参考重量:40kg

槽内平面図

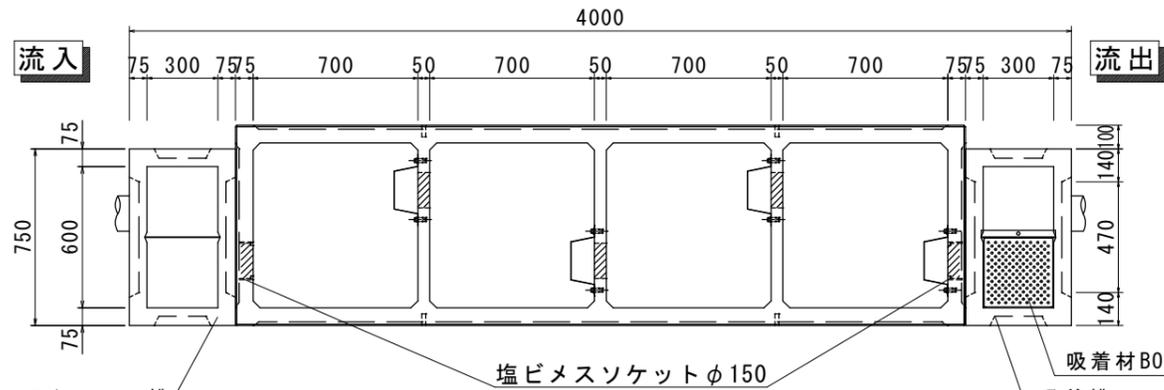


スクリーン槽
YMS-1200
(底版仕様)

塩ビメスソケットφ150

吸着材BOX
吸着槽
YMK-1200
(底版仕様)

平面図

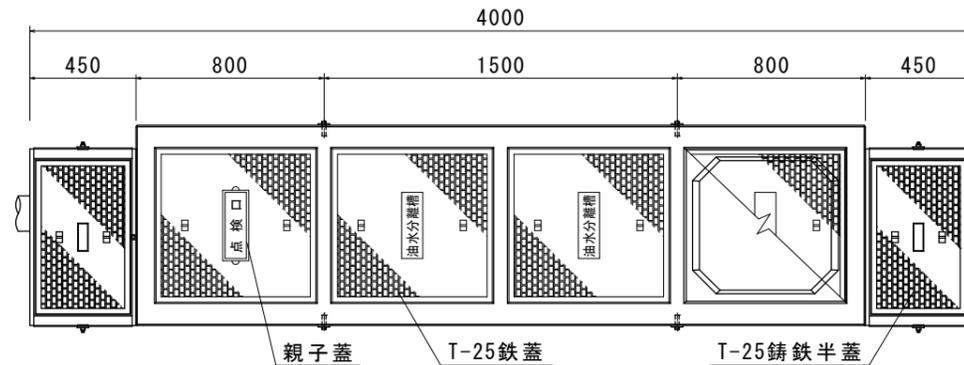


親子蓋

T-25鉄蓋

T-25铸铁半蓋

A部詳細図


(高さ調整プレート t=6)
※S=1/10

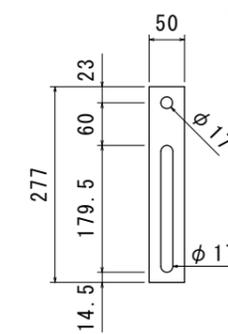


親子铸铁蓋

FCD500

簡易防水・防臭・防音タイプ

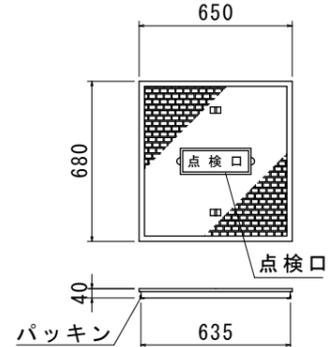


正面断面図

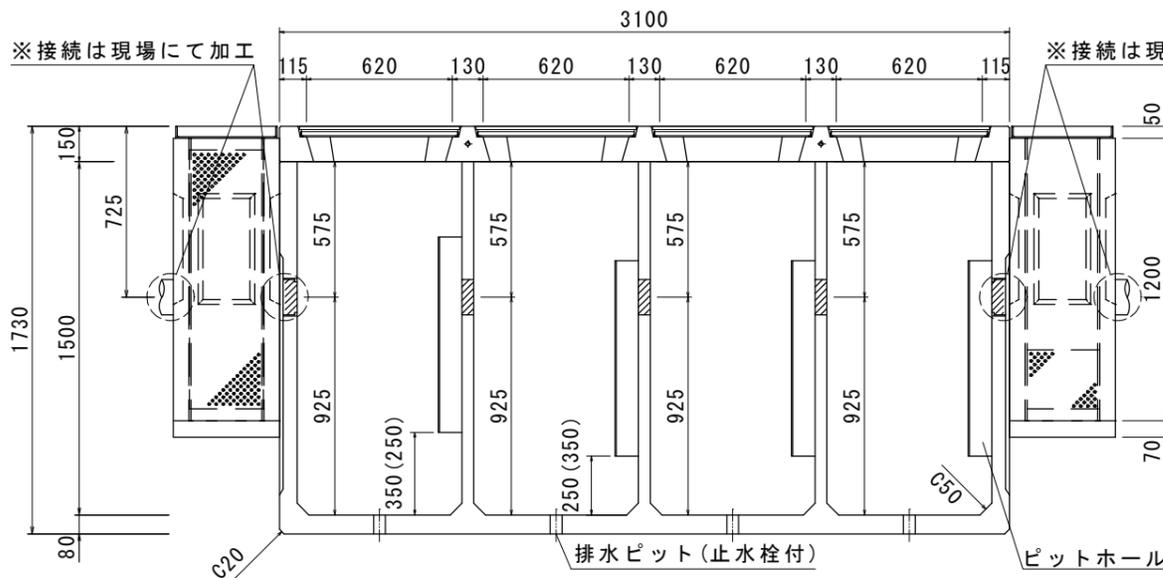

※接続は現場にて加工

※接続は現場にて加工


流入側面図

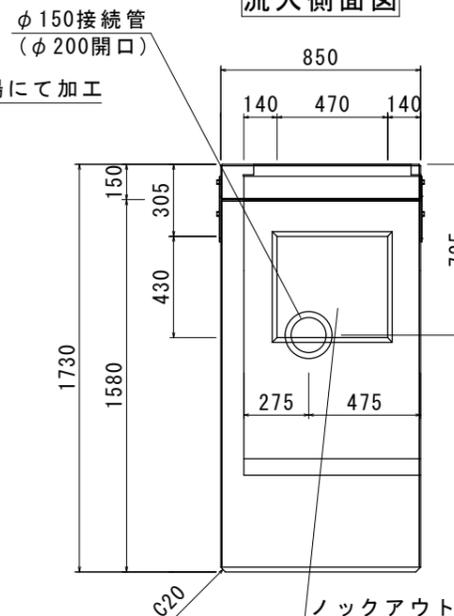


φ150接続管
(φ200開口)

ノックアウト

槽内断面図

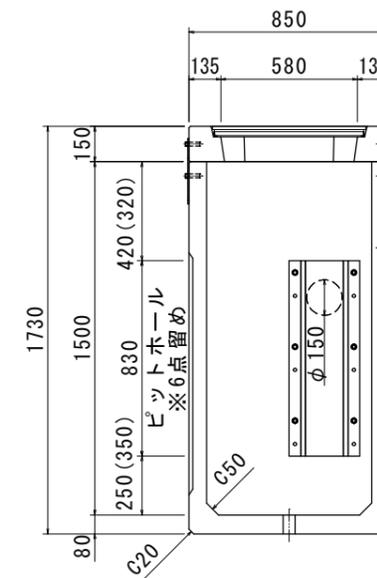

ピットホール SUS t=0.8

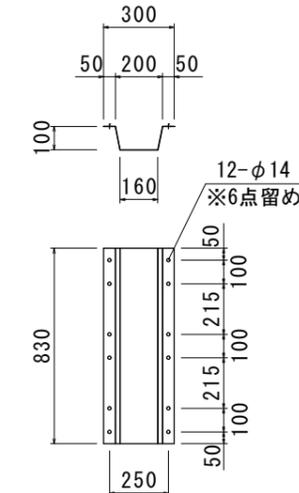


参考重量:39kg


T-25铸铁蓋

FCD500


簡易防水・防臭・防音タイプ

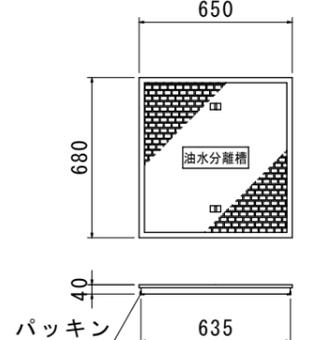

正面図

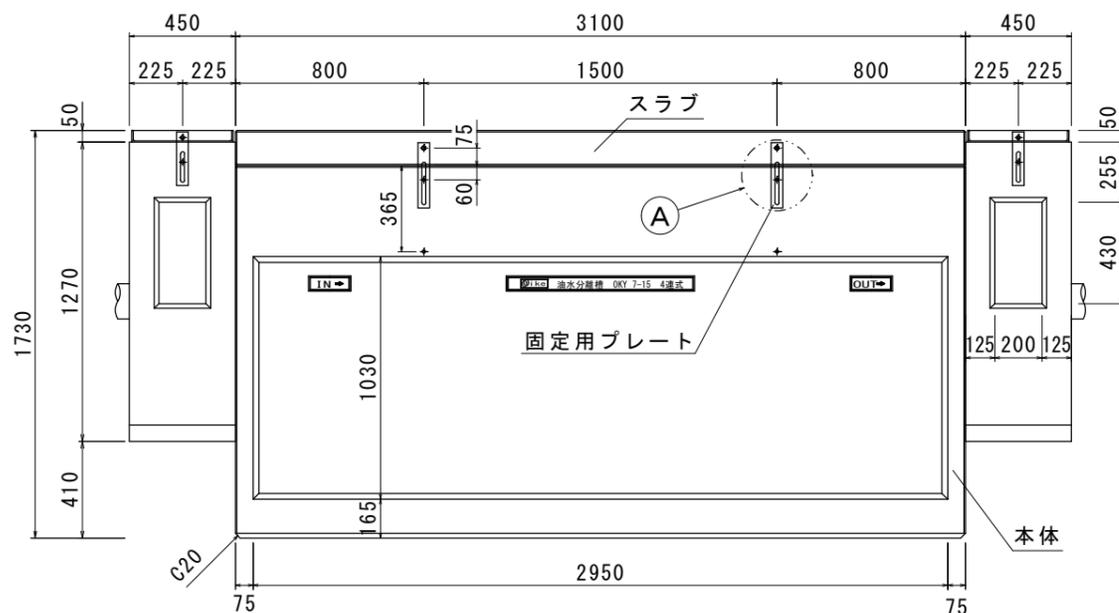

吸着材BOX SUS t=1.2

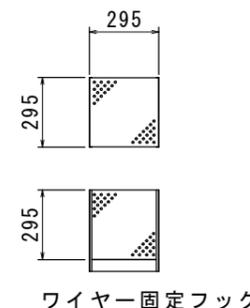


ワイヤー固定フック


開閉式

ワイヤー (SUS)

スクリーン槽, 吸着槽 隔壁板
SUS t=1.5

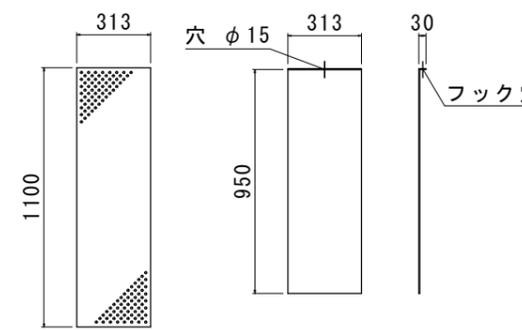

フック穴

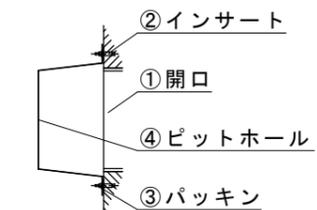


ピットホール取付
詳細図 ※S=1/10

参考重量:27kg


T-25铸铁半蓋

FCD500

簡易防水・防臭・防音タイプ

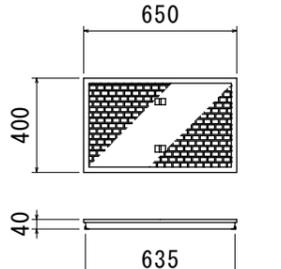

排水ピット (止水栓)
詳細図 ※S=1/10

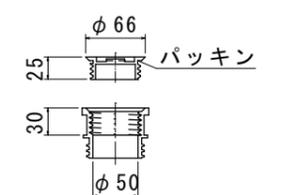

※1. 防水処理及び、接続される管材は製品に含まれません。
※2. ピットホールを固定する際には、締めすぎにご注意下さい。

品名(規格名)	参考重量	数量
(油水分離槽)蓋/部材	157kg	1式
(油水分離槽)スラブ	475kg	1基
700×700×H1500	2700kg	1基(4連式)
(スクリーン槽)蓋/受枠/部材	32kg	1式
YMS-1200(底版仕様)	533kg	1基(2連式)
(吸着槽)蓋/受枠/部材	32kg	1式
YMK-1200(底版仕様)	533kg	1基(2連式)

品名	OK式油水分離槽 OKY7-15BKS(S)底付4連式	承認	検図	設計	縮尺	図示
日本産業規格表示認証取得工場 株式会社 オーイケ						