



街渠柵


断面図

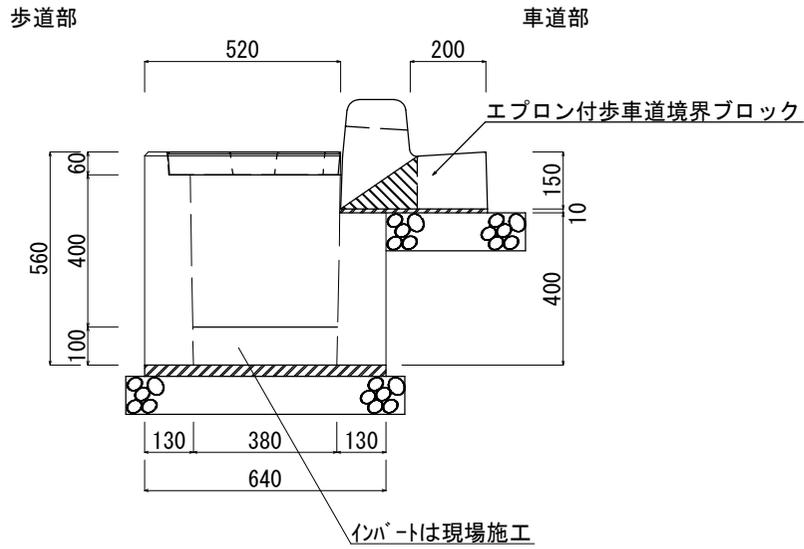

正面図

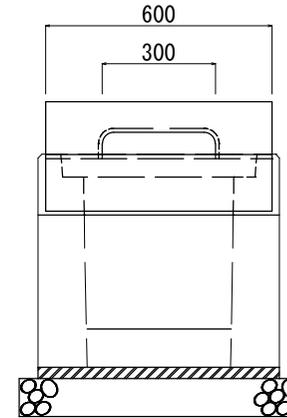

平面図

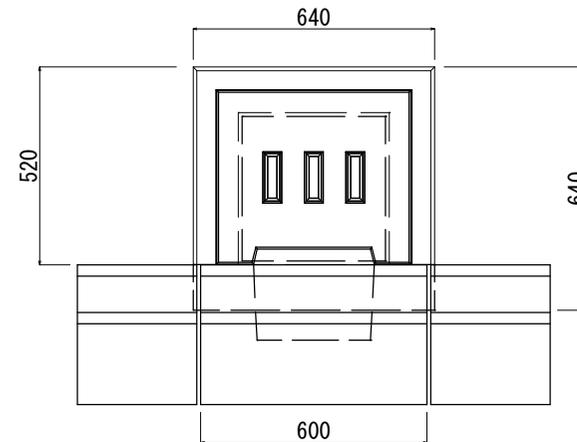

参考重量 289kg Co蓋 31kg

品名	街渠柵	承認	検図	設計	縮尺	1/20
Wilke株式会社 オーイケ						図番