


隣地境界ブロック (L型) 構造図

H500-L

参考重量 : 430kg


平面図

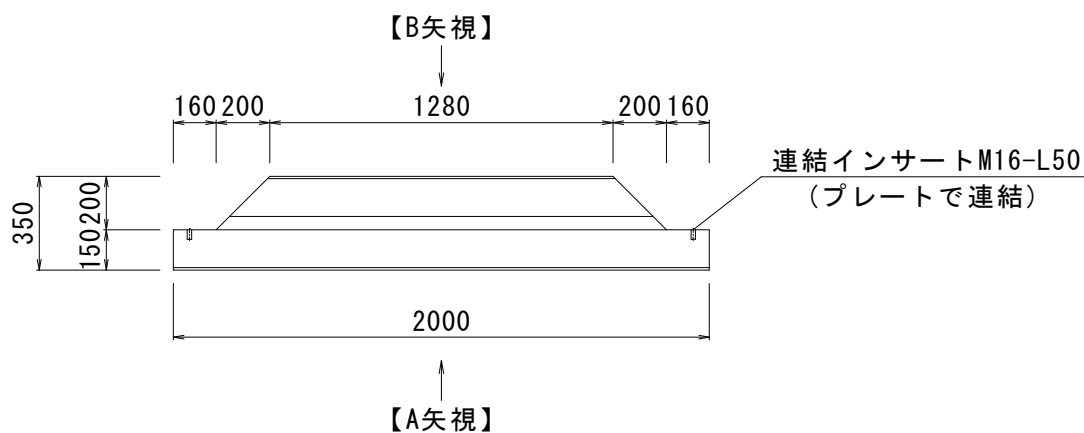


A矢視正面図



側面図

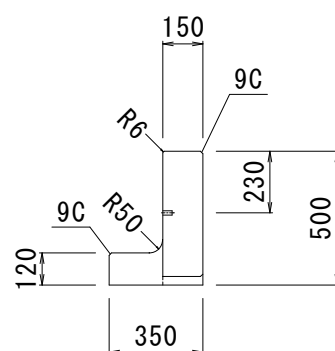


B矢視正面図

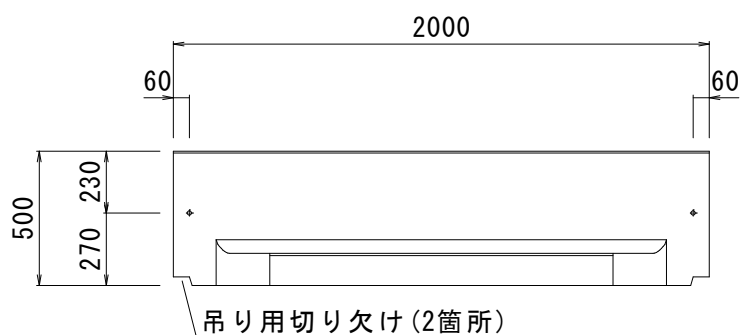

連結用プレート (S=1/2.5)

SS400+溶融亜鉛メッキ
FB-2.3t×160×34

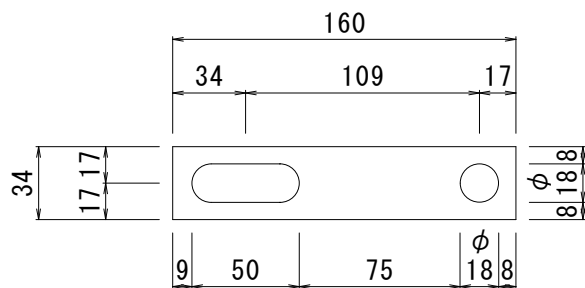

品名	隣地境界ブロック (L型)				
承認	検図	作図	縮尺	1/20 (A3)	図番
株式会社 オーイケ					-----