



0. K式大型貯留浸透施設 0KZB0X-1500 構造図 S=1:30(平面図S=1:40)


断面図

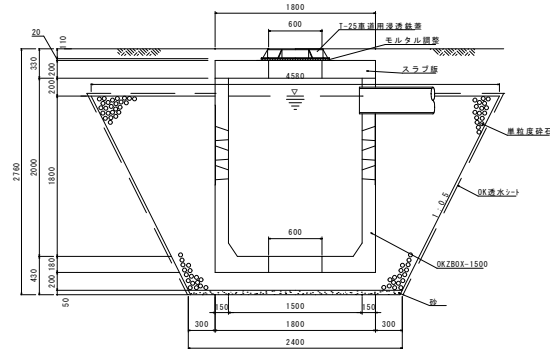


側面断面図

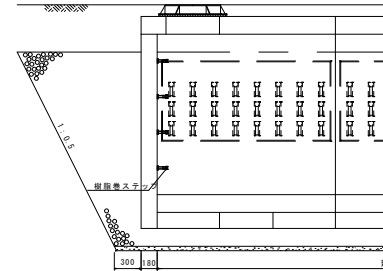


平面图 (L2000)

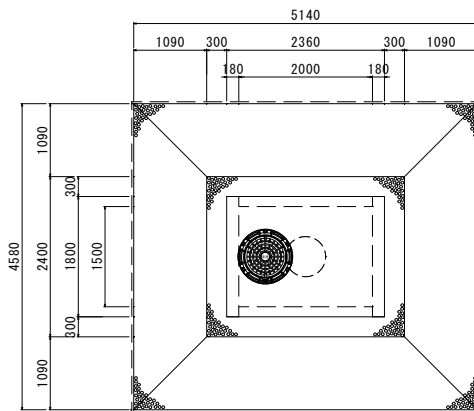


平面图 (L4000)

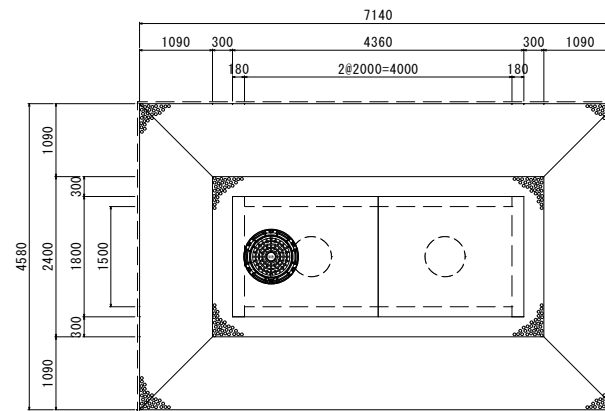

平面图 (L8000)

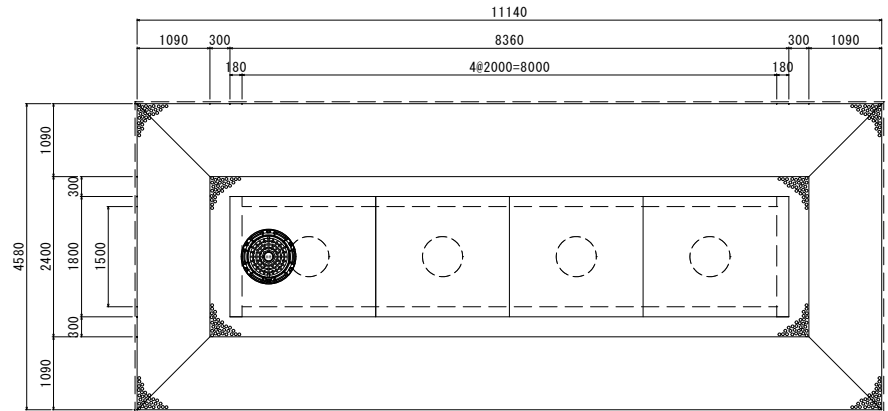

平面図 (L12000)

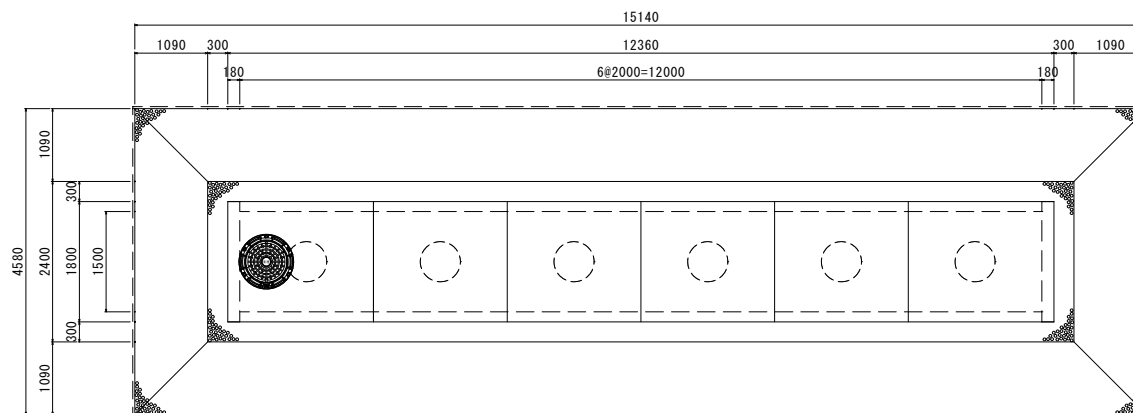


ユニット名	参考重量(1基)
本体1800×2180×2000	4567kg
端面板	1765kg
スラブ L=2180	1962kg
スラブ L=2180(開口)	1820kg
スラブ L=2000	1800kg
スラブ L=2000(開口)	1658kg


品名	0. K式貯留浸透施設 OKZBOX-1500				
承認	検図	設計	縮尺	1/20	
株式会社オーイケ				図番	
				ZB1500	

0. K式大型貯留浸透施設 OKZBOX-1500 構造図 S=1:30 (平面図S=1:40)


断面図

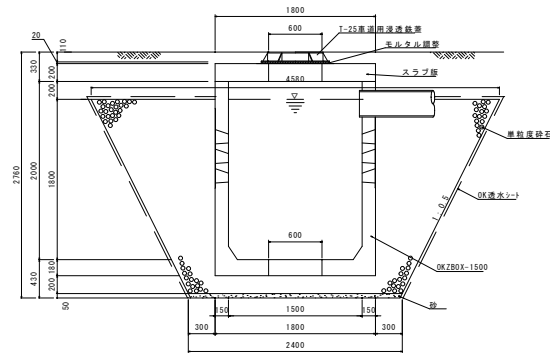

側面断面図

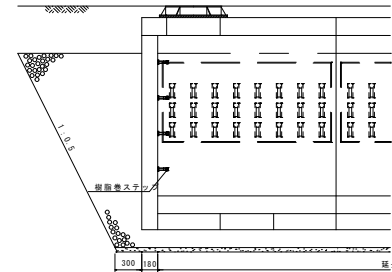

平面図 (L24000)

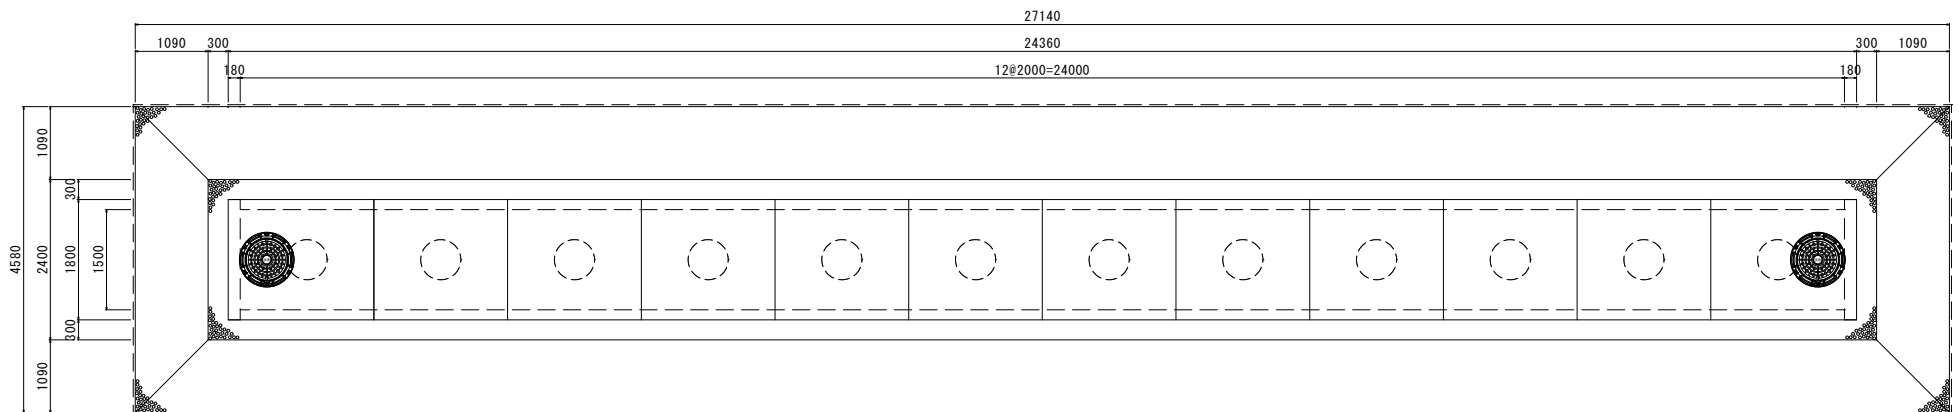

ユニット名	参考重量 (1基)
本体1800×2180×2000	4567kg
端面板	1765kg
スラブ L=2180	1962kg
スラブ L=2180(開口)	1820kg
スラブ L=2000	1800kg
スラブ L=2000(開口)	1658kg

0. K式貯留浸透施設 OKZBOX-1500				
品名	検図	設計	縮尺	1/20
承認				
株式会社オーイケ				図番 ZB1500