




槽内平面図

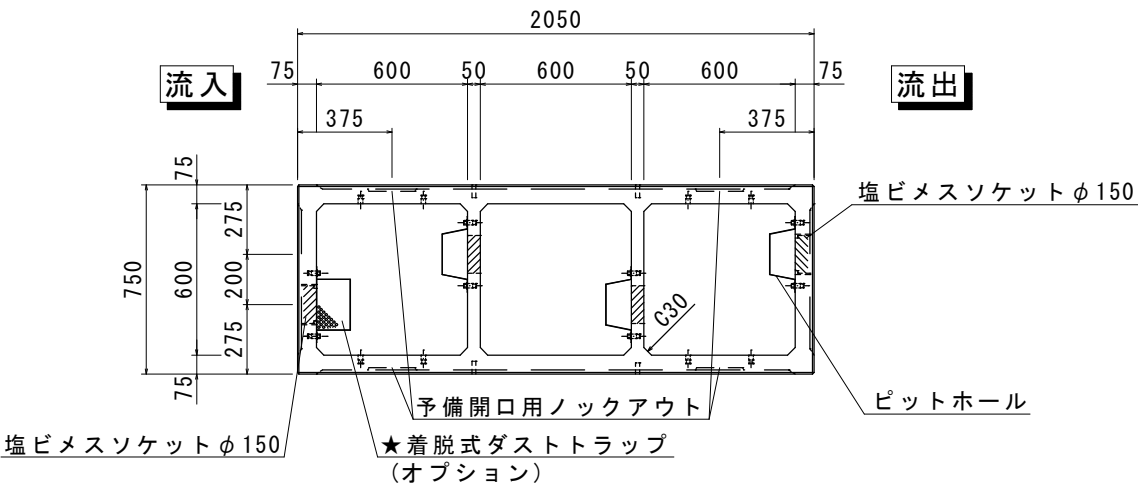


正面断面図

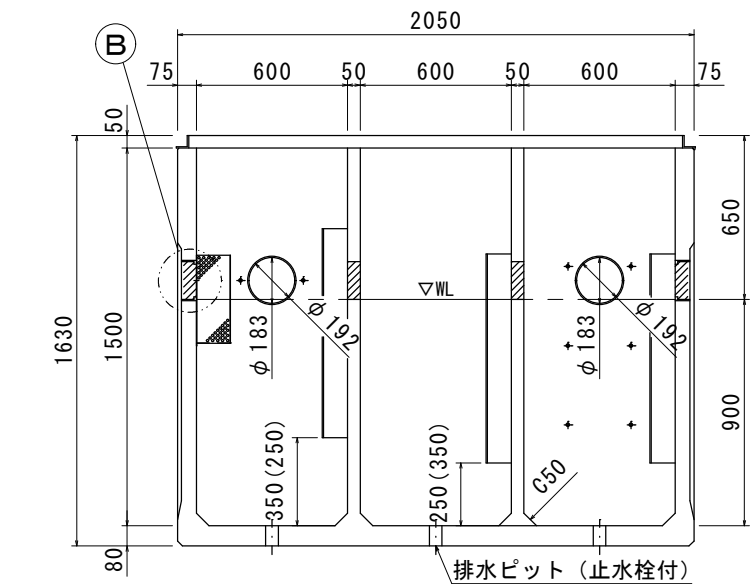


正面図

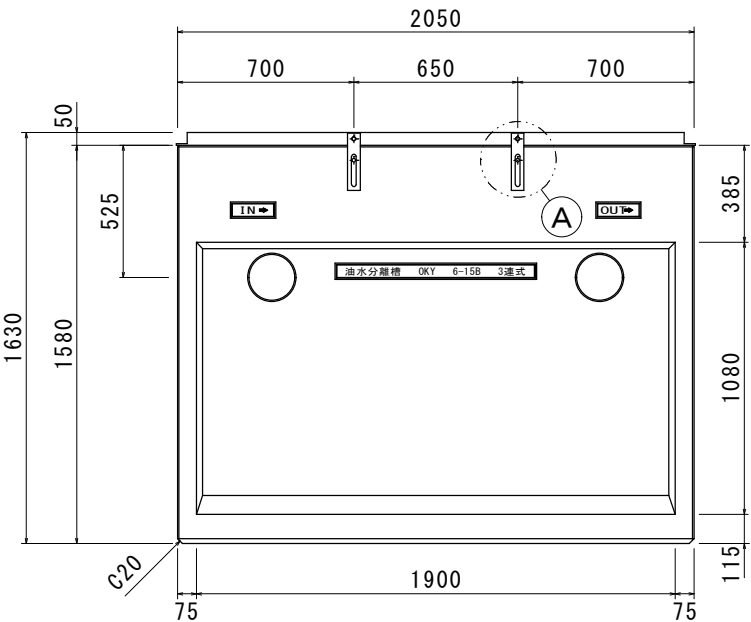


平面図

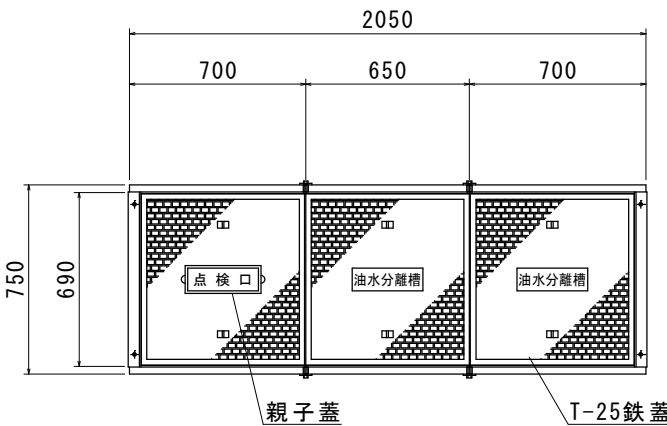


流入側面図

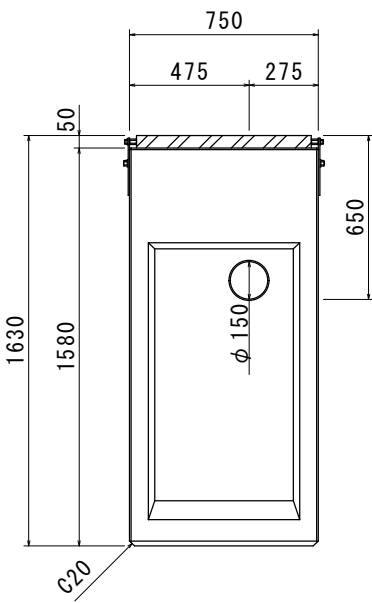

ピットホール SUS

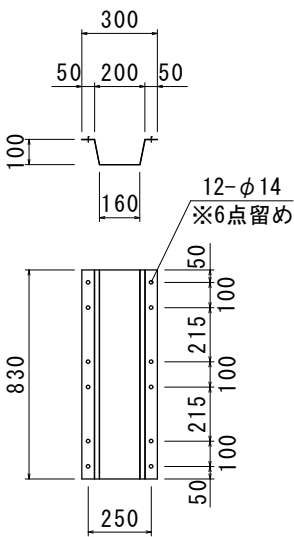

槽内断面図

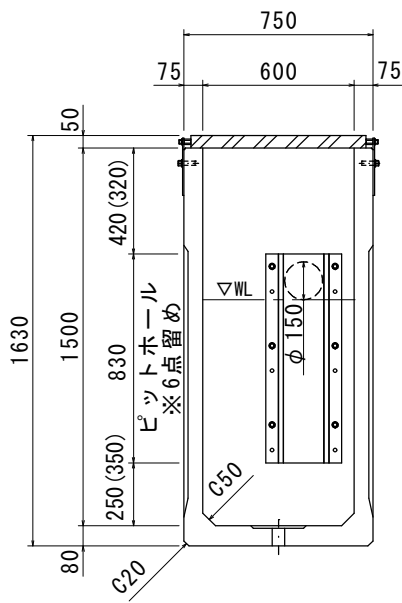


参考重量:40kg

親子鉄蓋

FCD500

簡易防水・防臭・防音タイプ

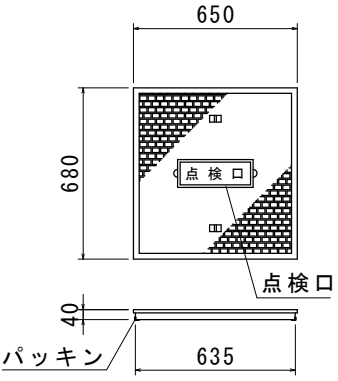


参考重量:39kg

T-25鉄蓋


FCD500

簡易防水・防臭・防音タイプ

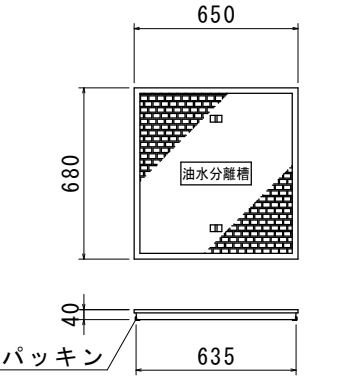


A部詳細図

(高さ調整プレート t=6) ※S=1/10

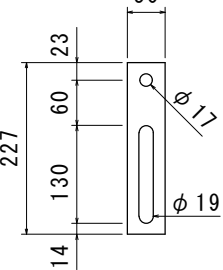


ピットホール取付詳細図

※S=1/10

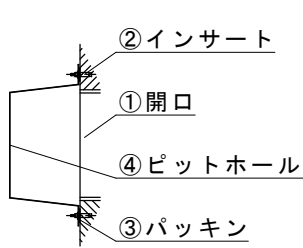


B部詳細図(埋込み部)

※S=1/10

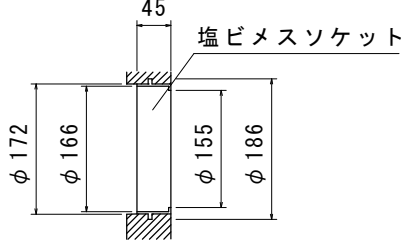


排水ピット (止水栓) 詳細図


※S=1/10

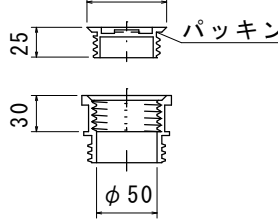

★ダストトラップ SUS

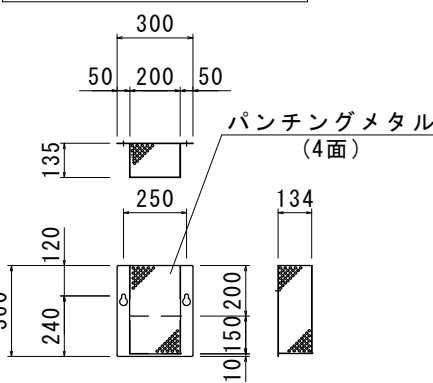

★OCS-AB オイルチェックセンサー

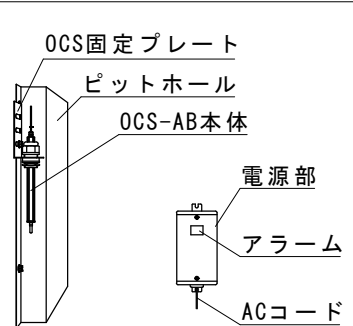

★油水分離槽専用吸着マットもご用意できます。

※防水処理及び、接続される管材は製品に含まれません。
※ピットホール、ダストトラップを固定する際には、締めすぎにご注意下さい。

品名(規格名)	参考重量	数 量
蓋/受枠/部材	170kg	1式
600×600×H1500	1760kg	1基 (3連式)
合 計	1930kg	1式
※ ★印はオプションですので別途御指定下さい		

品名	OK式油水分離槽 OKY6-15B 底付 3連式	承認	検図	設計	縮尺	図示
日本産業規格表示認証取得工場						図 番
株式会社 オーイケ						