



・標準参考図 有効容量：11,250L

0. K式油水分離槽 OKY0-1518 4槽式 (1500×1500×1800) 構造図 S=1:40 (A3)

平面図(本体)

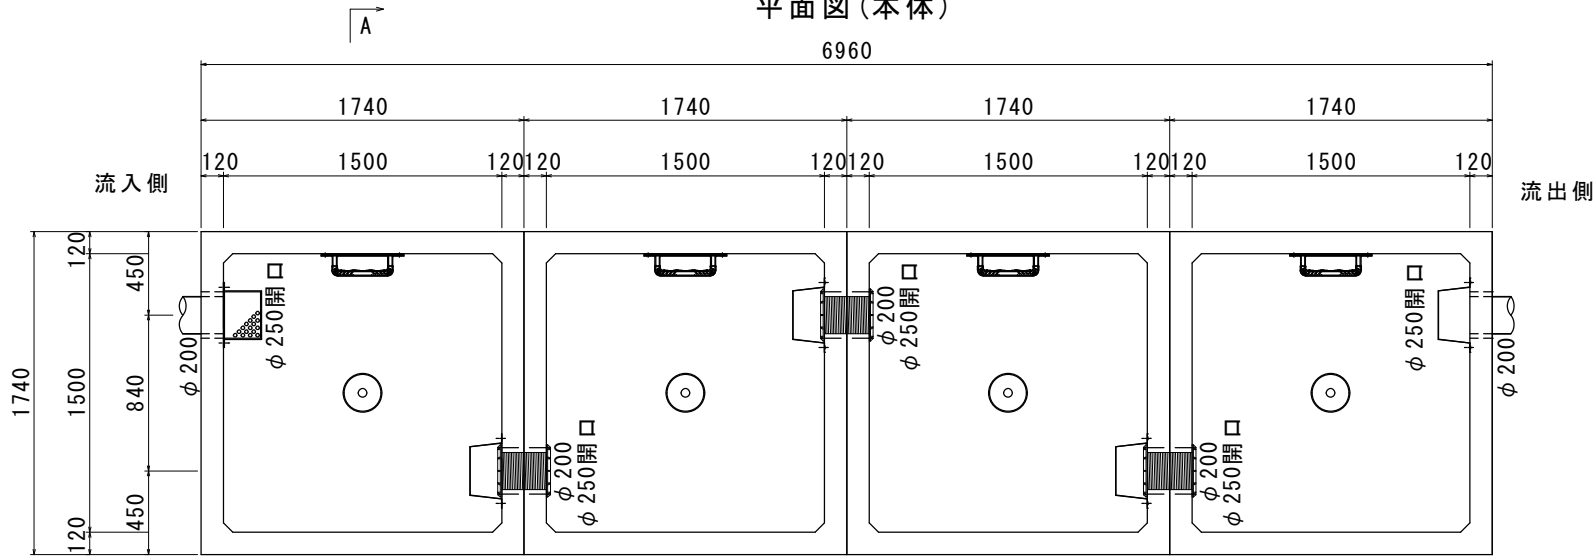


平面図(蓋)

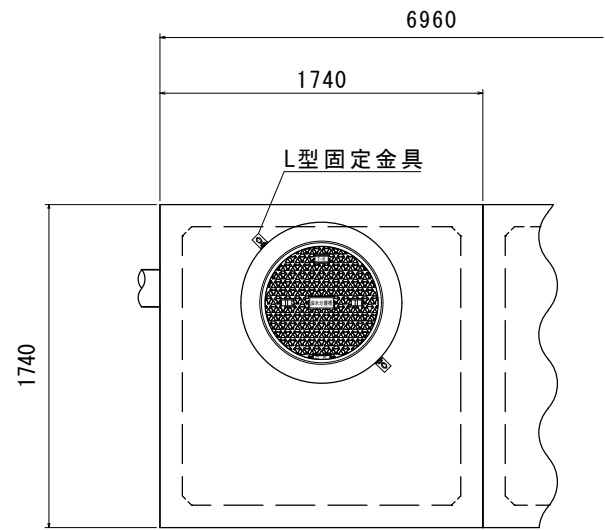


油水分離槽文字 鋳鉄丸蓋
T-25 (FCD500・簡易防水・防臭・防音・ノンスリップ)




ピットホール(標準)
(SUS製 t=1mm)

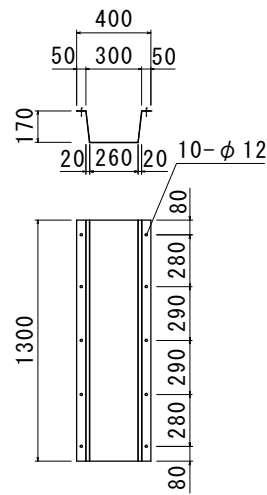


正面断面図

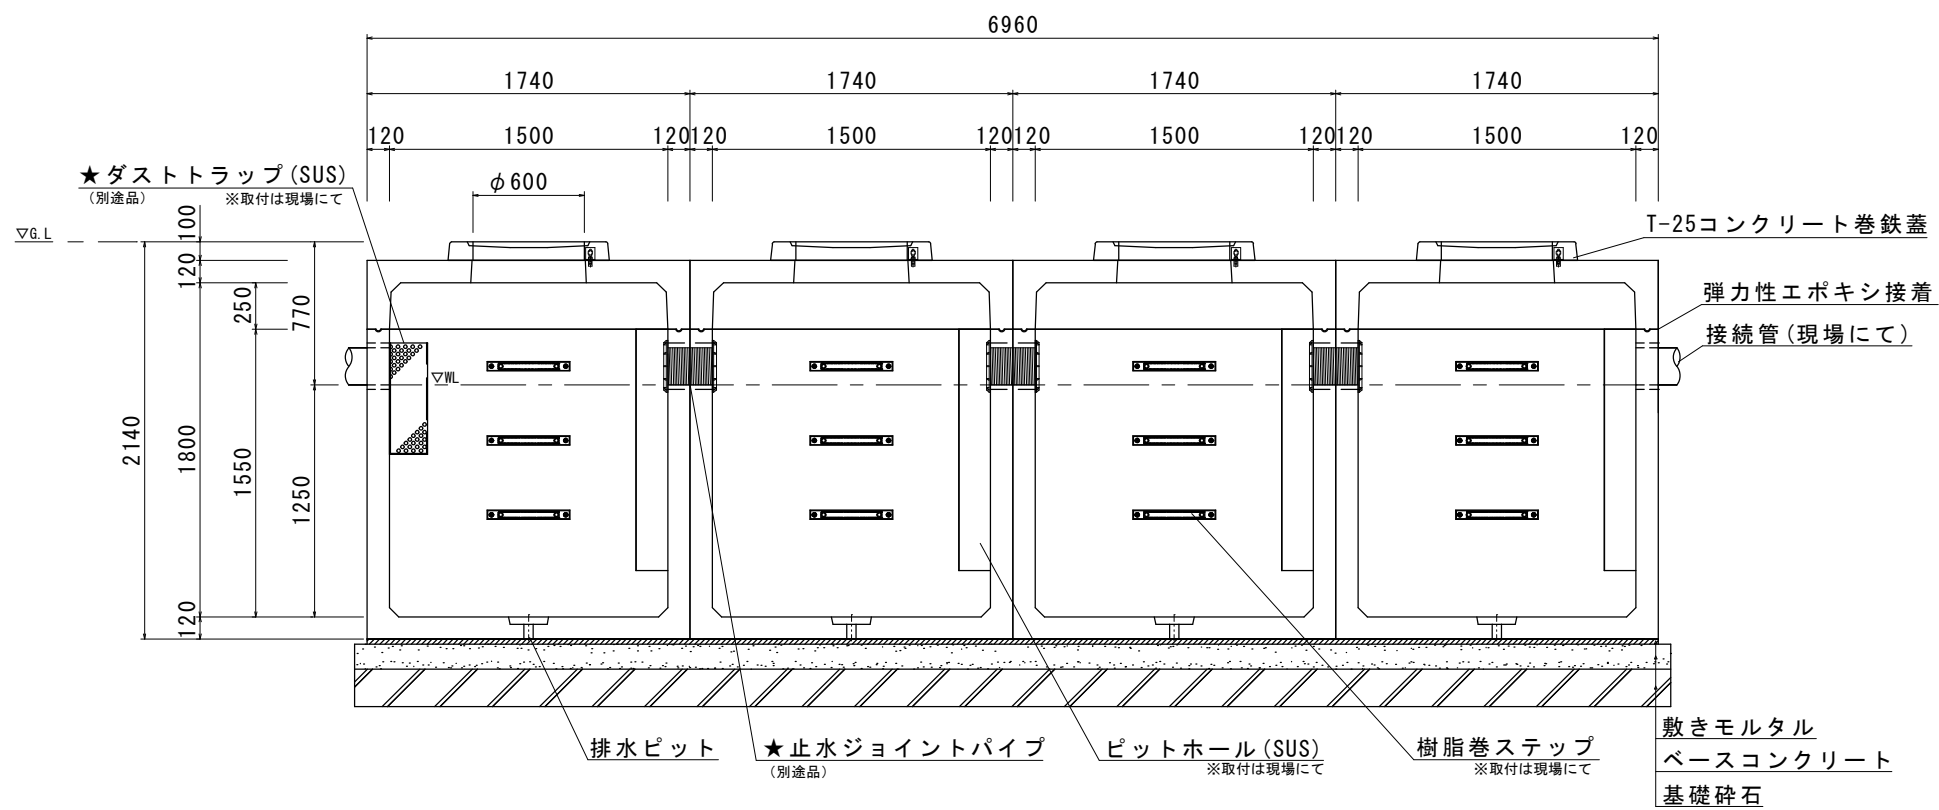

A-A断面図

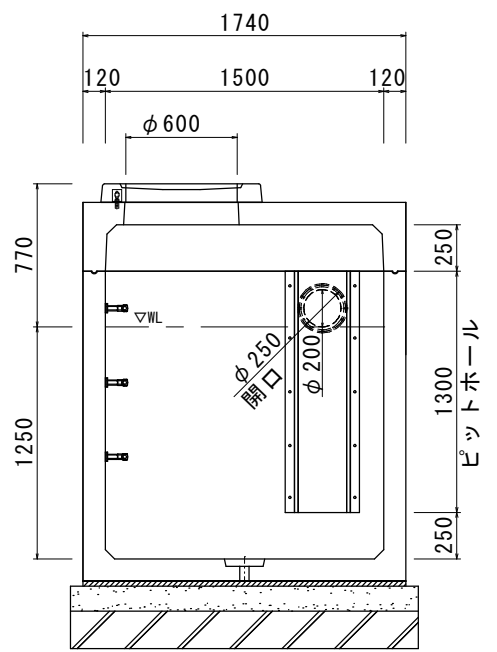


流出側ピットホール取付詳細図

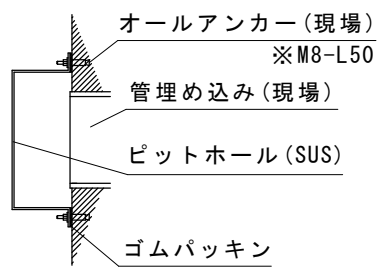

材 料 表(準備部材)			
種 別	規 格	数 量	
コンクリート巻鉄蓋	T-25	4 組	
調整リング	H= -	- 個	
L型固定金具	SS400	8 個	
止水ジョイントパイプφ200	SJP200	3 組	
樹脂巻ステップ	-	12 組	
垂鉛Rステップ	SS400	- 組	
ピットホール(標準) H=1300	SUS304	4 組	
ダストトラップ(特注)	SUS304	1 組	
OKエポボンド	弾力性接着剤	16 本	
止水栓	-	4 個	
フック	SS400	2 本	
本体吊り金具	SS400	4 個	
その他ボルト・オールアンカー類	-	一式	

■お客様ご記入欄	
会 社 名	
現 場 名	
蓋 荷 重	T-2 ・ T-8 ・ T-20 ・ T-25 ・ その他 ()
管 径 φ	φ 100 ・ φ 150 ・ φ 200 ・ φ 300 ・ その他 ()
▽G.L～管底H	H= () mm

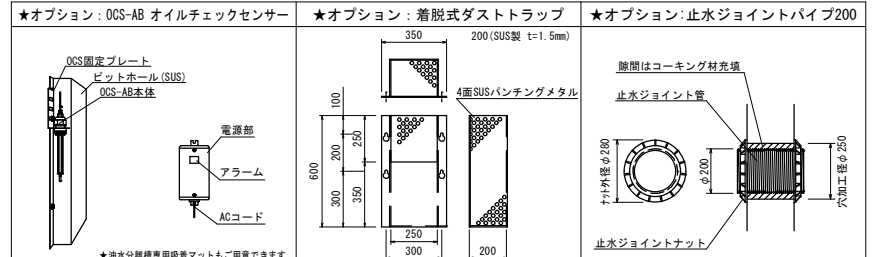

	参考重量(1基)	数 量
上部1500×1500×250	1335kg	4基
下部1500×1500×1550	3954kg	4基
合 計	5289kg	4組

※受注製造品につき、管径・管位置をご指示願います。
※防水処理及び、接続される管材は製品に含まれません。
※ピットホール、ダストトラップのアンカー打ちは現場にてお願いします。
尚、取付の際には締めすぎにご注意下さい。

品 名	0. K式油水分離槽 4槽式 OKY0-1518			
承 認	検 図	設 計	縮 尺	1/40
図 番				OKY0-1518