



0. K式油水分離槽 OKY0-09155(S) 4槽式 (900×900×1550) 構造図 S=1:30 (A3)


平面図(本体)

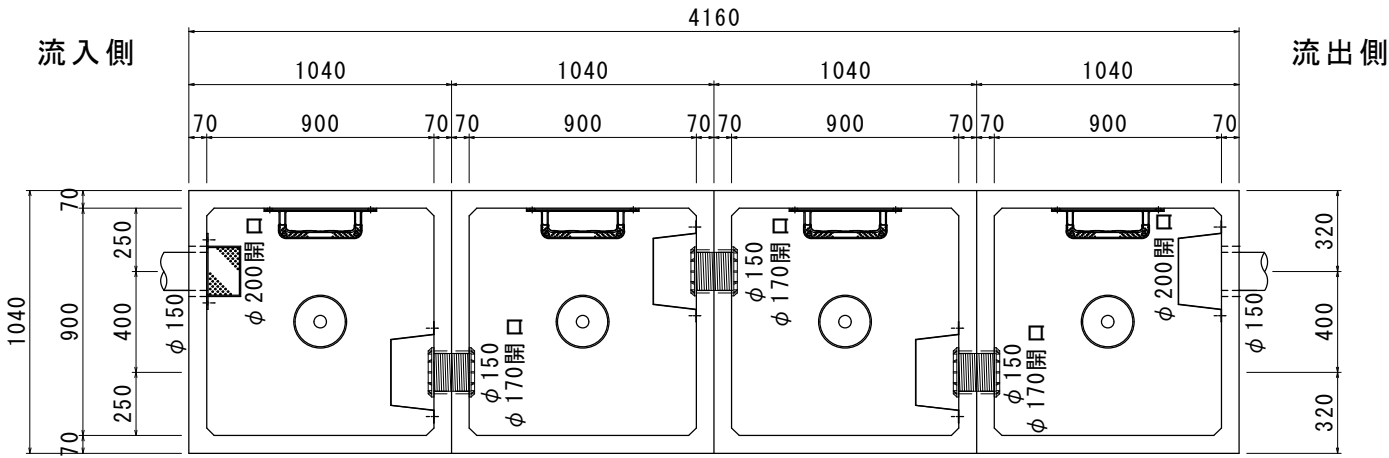


上部(蓋)

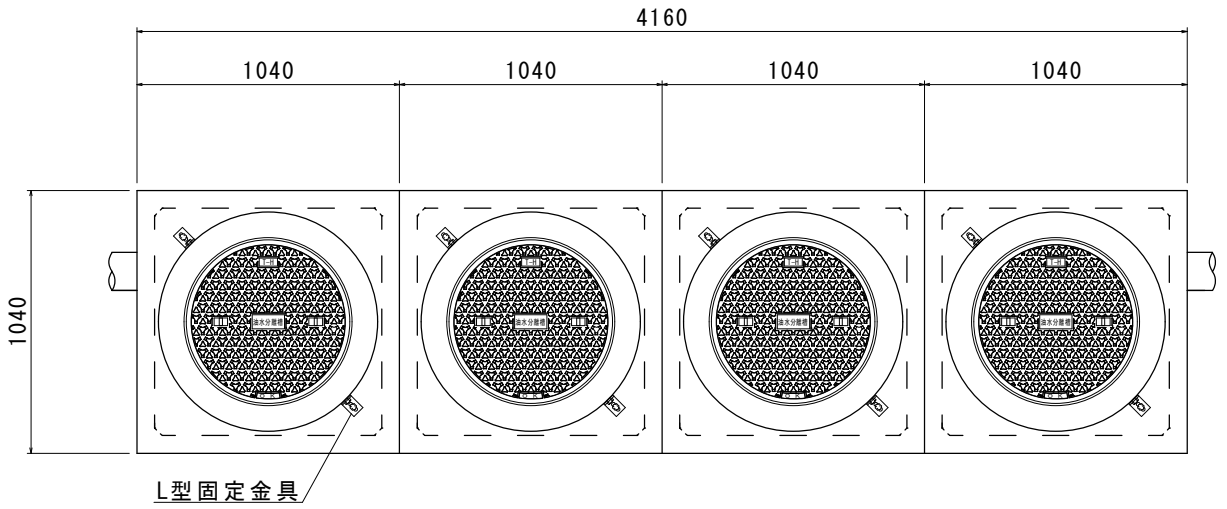


正面断面図

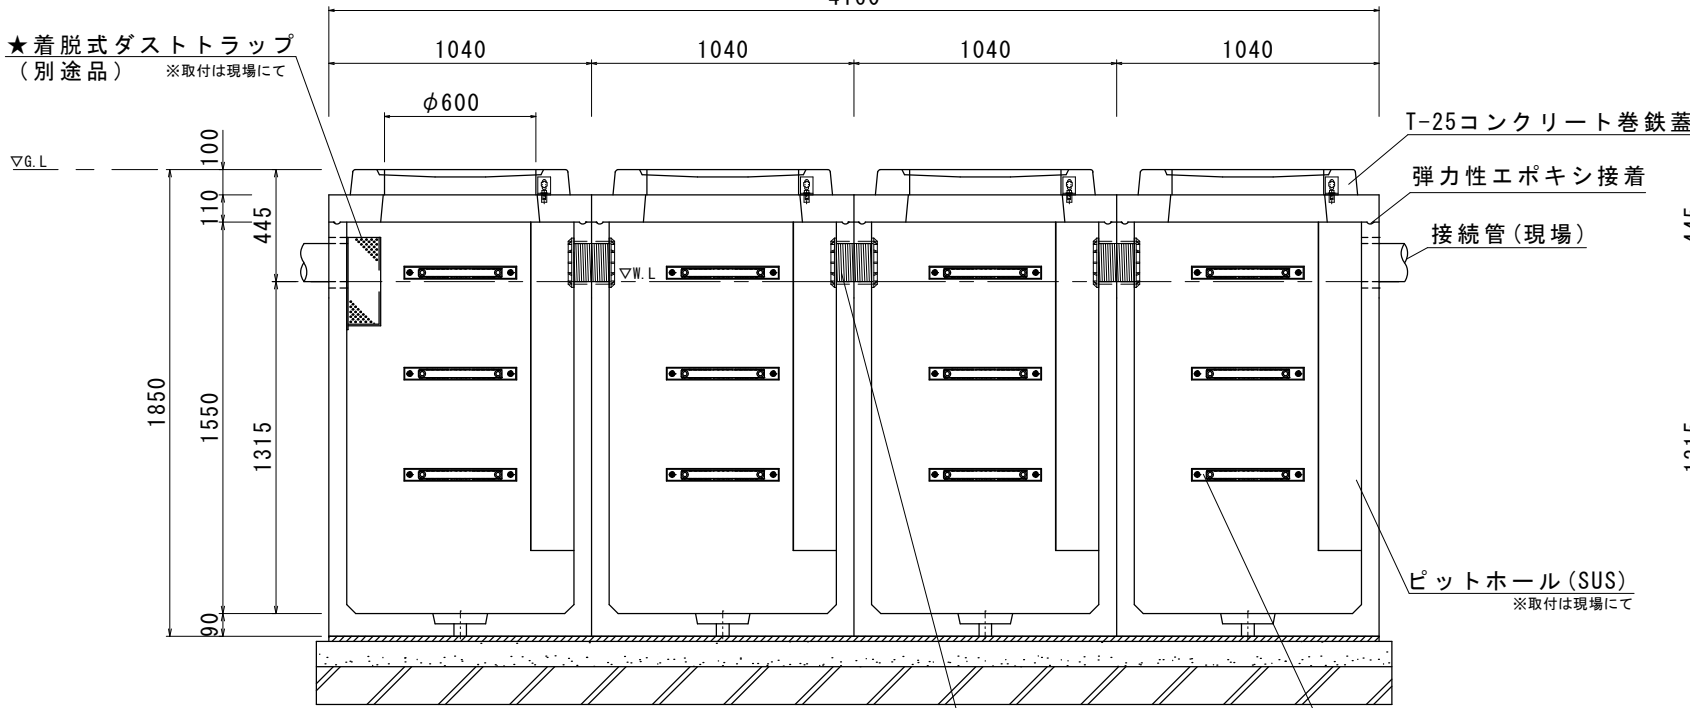

A-A断面図

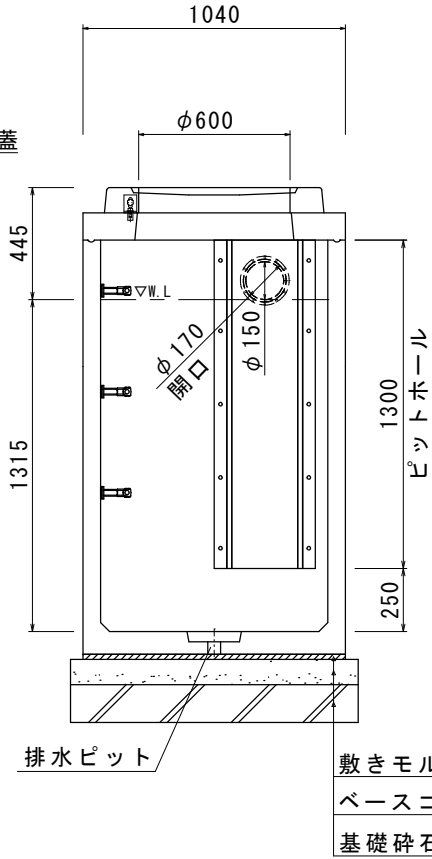


★オプション：角栓丸蓋対応(※蓋固定アンカーの打設は現場施工)

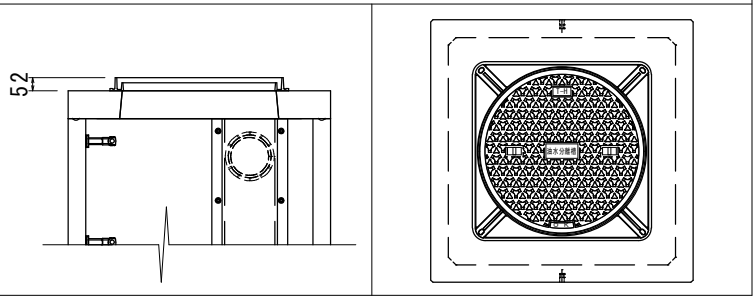

油水分離槽文字 鋳鉄丸蓋


T-25 (FCD500・簡易防水・防臭・防音・ノンスリップ)

ピットホール(標準)
(SUS製 t=1mm)

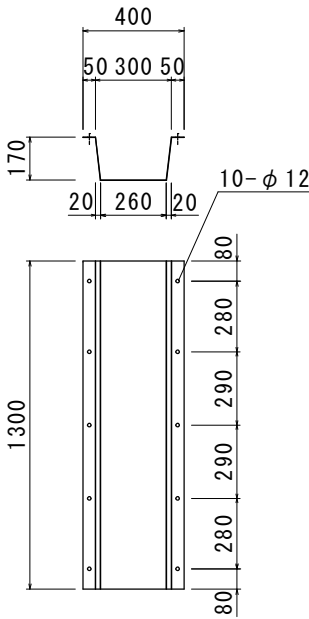


材 料 表 (準備部材)			
種 別	規 格	数 量	
コンクリート巻鉄蓋	T-25	4 組	
調整リング	H=	- 個	
L型固定金具	SS400	8 個	
止水ジョイントパイプφ150	SJP150	3 組	
樹脂巻ステップ	-	12 組	
垂鉛Rステップ	SS400	- 組	
ピットホール(標準)	SUS304	4 組	
ダストトラップ(標準)	SUS304	1 組	
OKエポボンド	弾力性接着剤	12 本	
止水栓	-	4 個	
フック	SS400	2 本	
本体吊り金具	SS400	4 個	
その他ボルト・オールアンカー類	-	一式	

流出側ピットホール取付詳細図

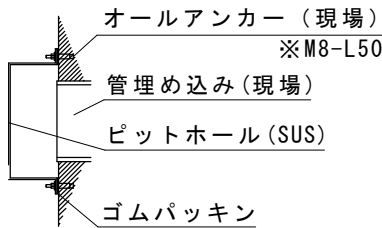

排水ピット(栓付)詳細図

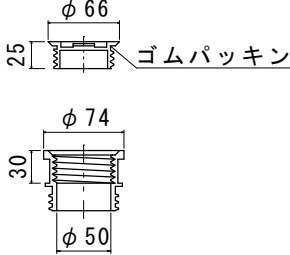

★止水ジョイントパイプ
(別途品)

樹脂巻ステップ
※取付は現場にて


排水ピット

敷きモルタル
ベースコンクリート
基礎砕石


■お客様ご記入欄

会 社 名	
現 場 名	
蓋 荷 重	T-2 ・ T-8 ・ T-20 ・ T-25 ・ その他 ()
管 径 φ	φ 100 ・ φ 150 ・ φ 200 ・ φ 300 ・ その他 ()
▽G. L～管底H	H=() mm


★オプション：OCS-AB オイルチェックセンサー

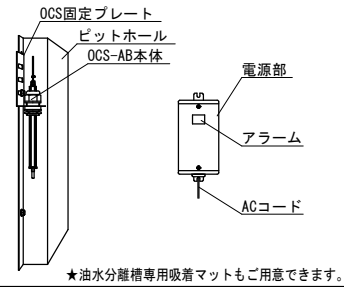

★オプション：着脱式ダストトラップ

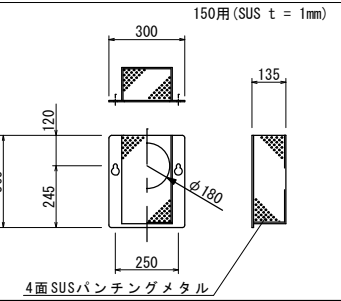

★オプション：止水ジョイントパイプ150

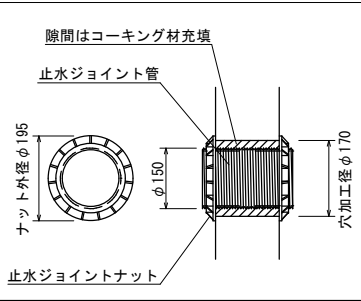

	参考重量(1基)	数 量
上部900×900(スラブ)	220kg	4基
下部900×900×1550	1303kg	4基
合 計	1523kg	4組

※受注製造品につき、管径・管位置をご指示願います。
※防水処理及び、接続される管材は製品に含まれません。
※ピットホール、ダストトラップのアンカー打ちは現場にてお願いいたします。
尚、取付の際には締めすぎにご注意下さい。

品 名				0. K式油水分離槽 4槽式 OKY0(S)-09155	
承認	検 図	設 計	縮 尺	1/30	図 番 09155-4