



自動販売機基礎スライドレール型 構造図 S=1:10


平面図

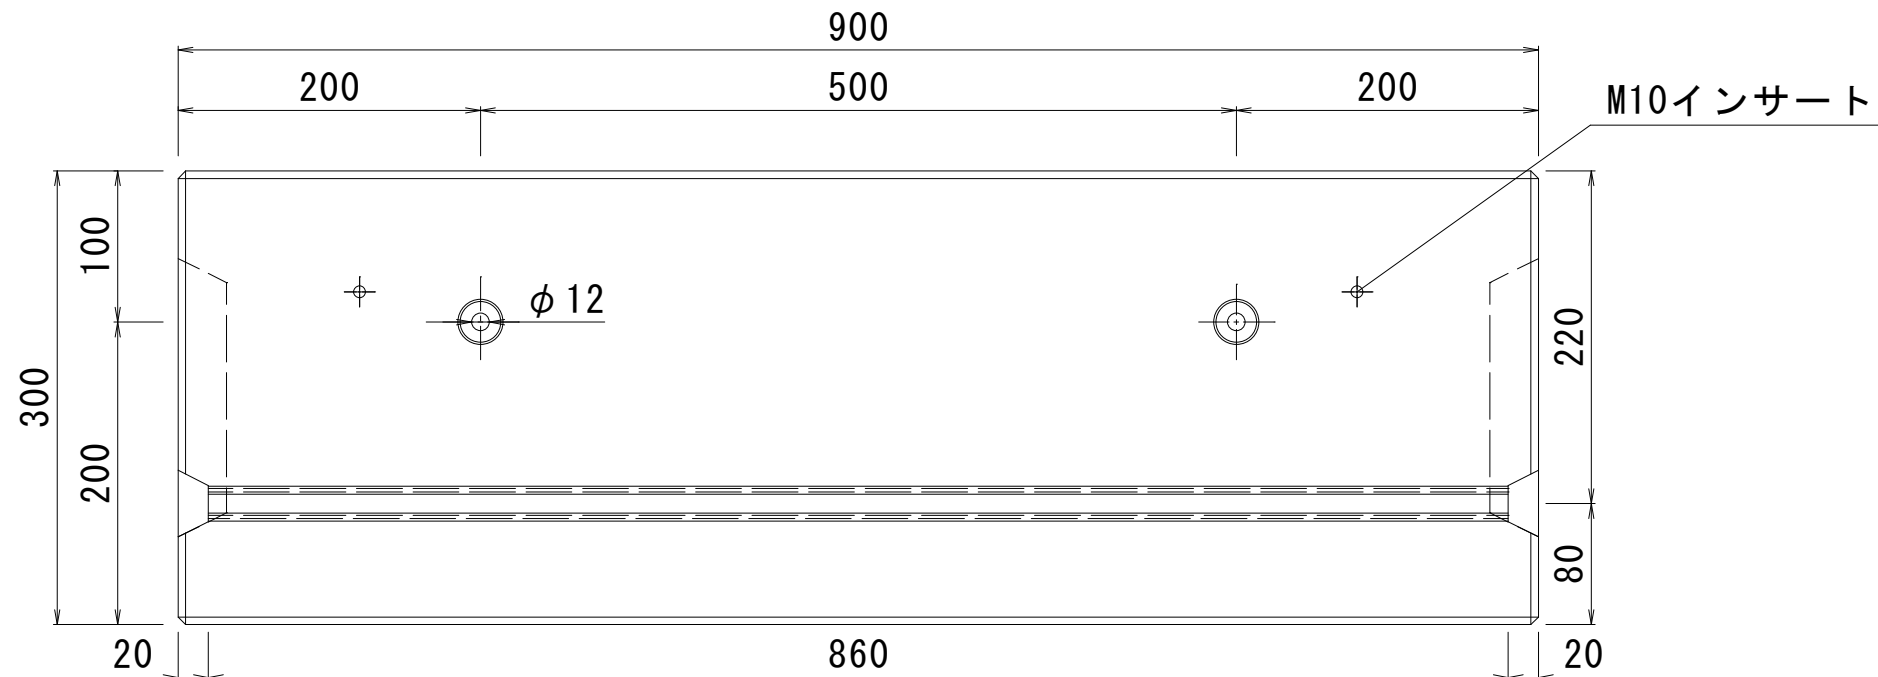


スライドレール詳細図

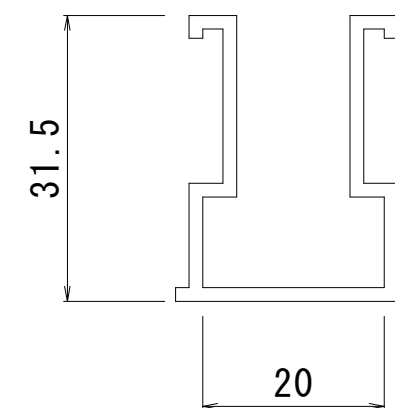

正面図

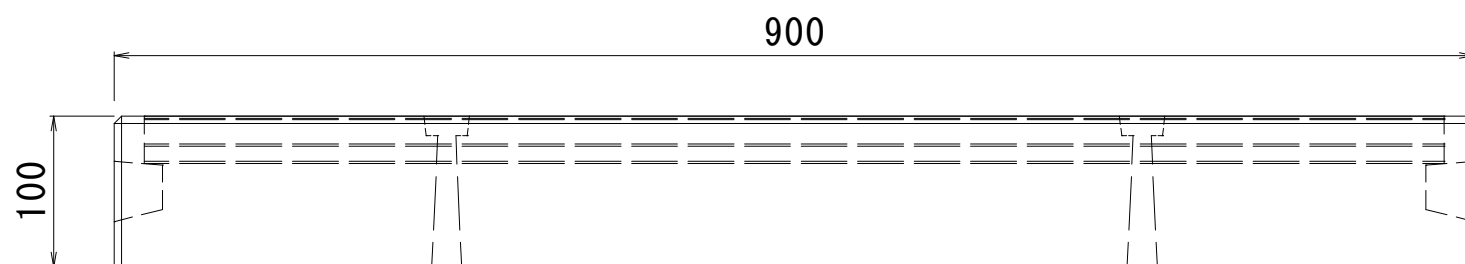

側面図

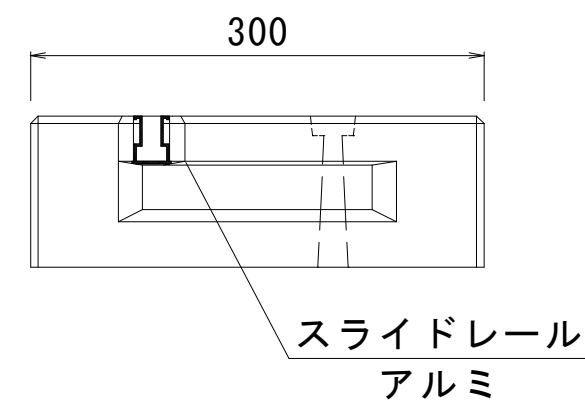

品名	OK式レールブロック 300×100H×900L	
	株式会社 オーイケ	図番 OKSB-JH