

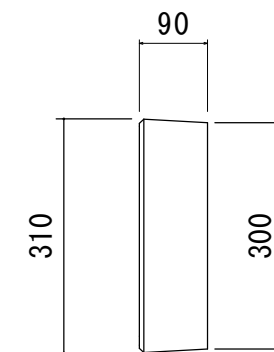
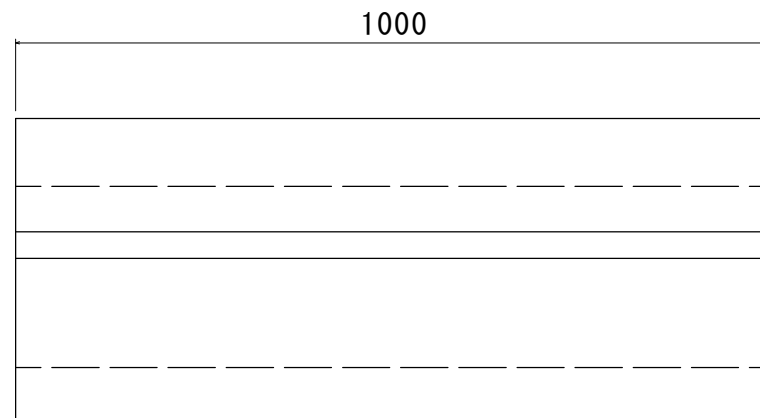


特殊車道用鉄筋コンクリートU型側溝 S=1:10
240型 (L=1000)

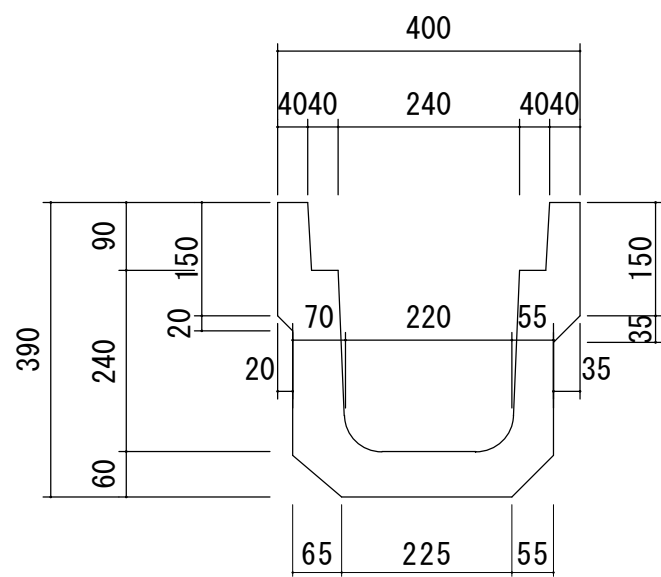




240蓋

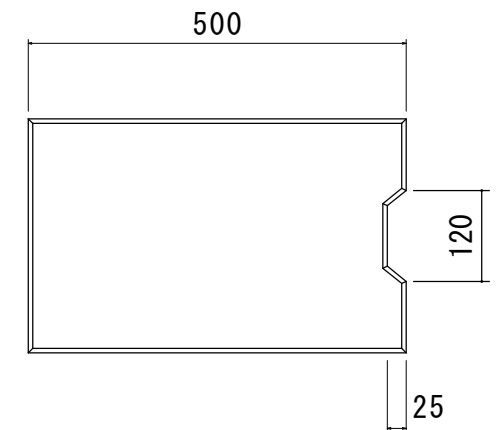


参考重量 138kg

品名	特殊車道用鉄筋コンクリートU型 240タイプ				
承認	検図	設計	縮尺	図示	
株式会社 オーイケ					図番

特殊車道用鉄筋コンクリートU型側溝 S=1:10
300型 (L=1000)

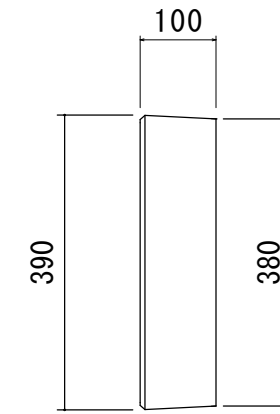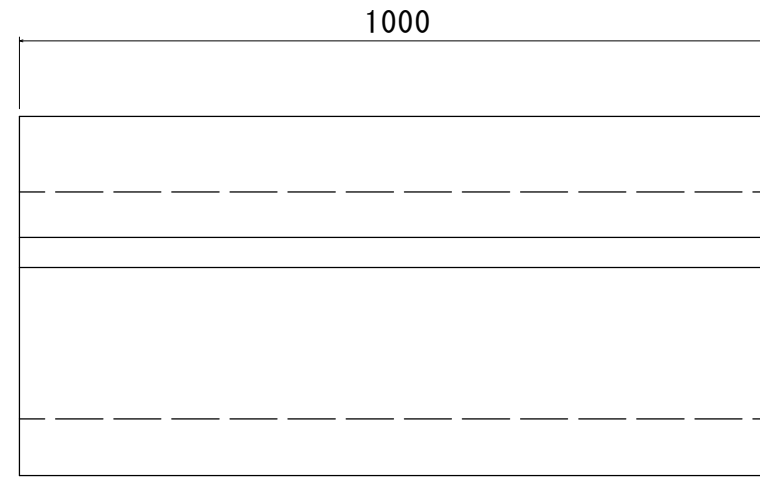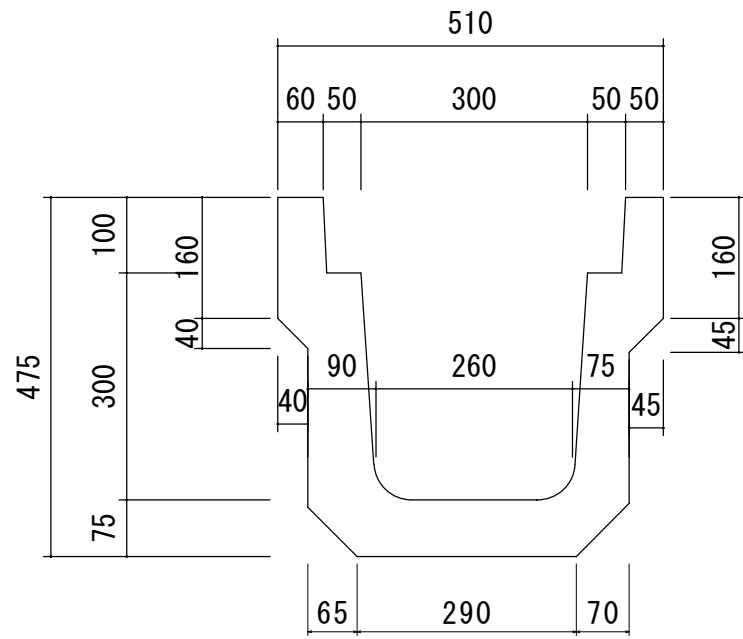




300蓋

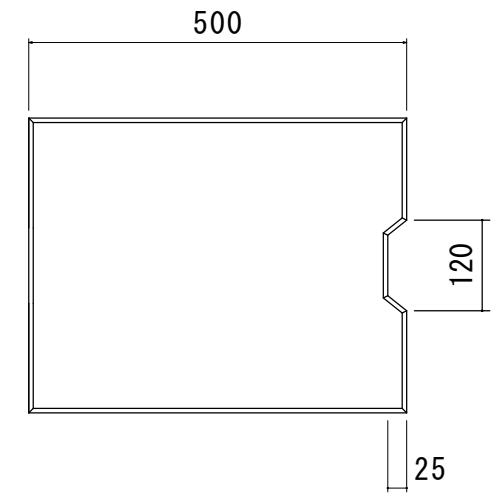


参考重量 212kg

品名	特殊車道用鉄筋コンクリートU型 300タイプ				
承認	検図	設計	縮尺	図示	
株式会社 オーイケ					図番

特殊車道用鉄筋コンクリートU型側溝 S=1:10
360型 (L=1000)

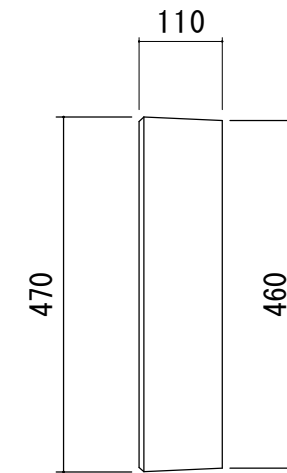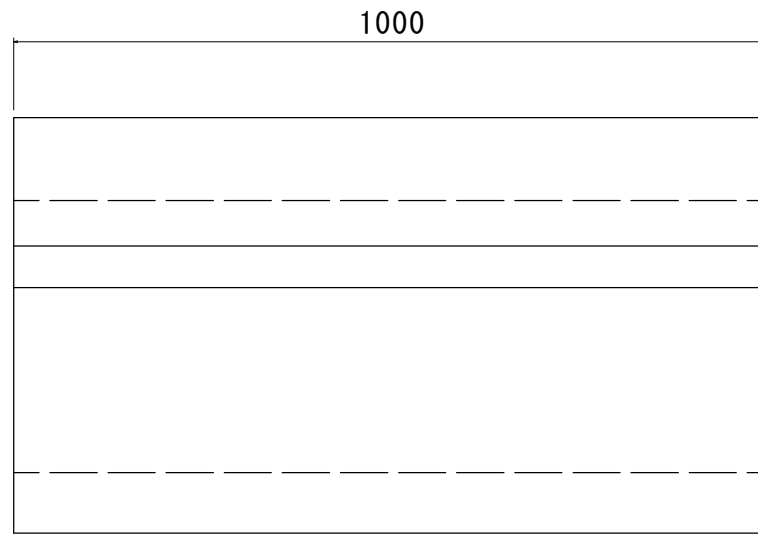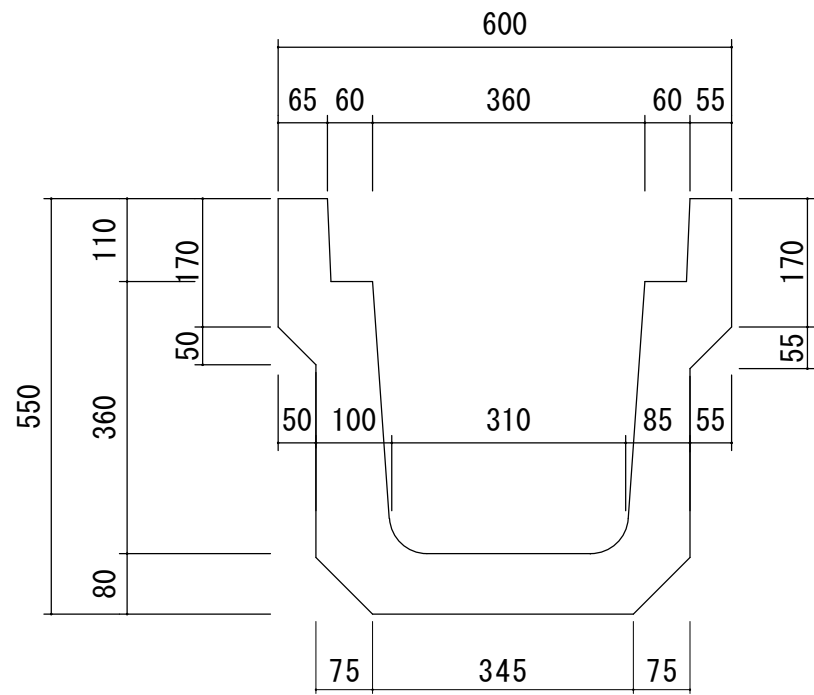




360蓋

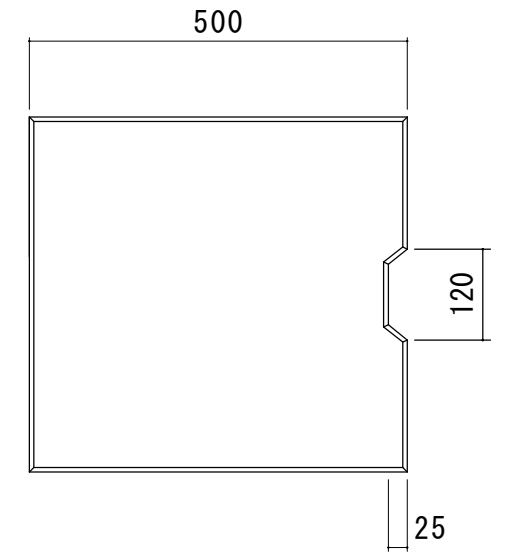


参考重量 300kg

品名	特殊車道用鉄筋コンクリートU型 360タイプ				
承認	検 図	設 計	縮 尺	図示	
株式会社 オーイケ					図番

特殊車道用鉄筋コンクリートU型側溝 S=1:10
450型 (L=1000)

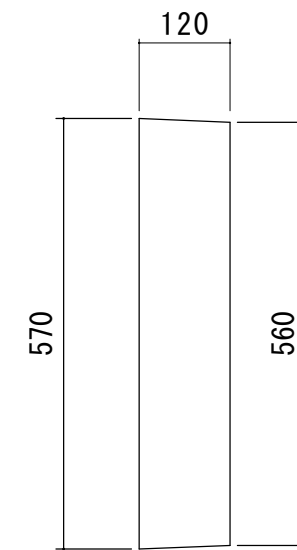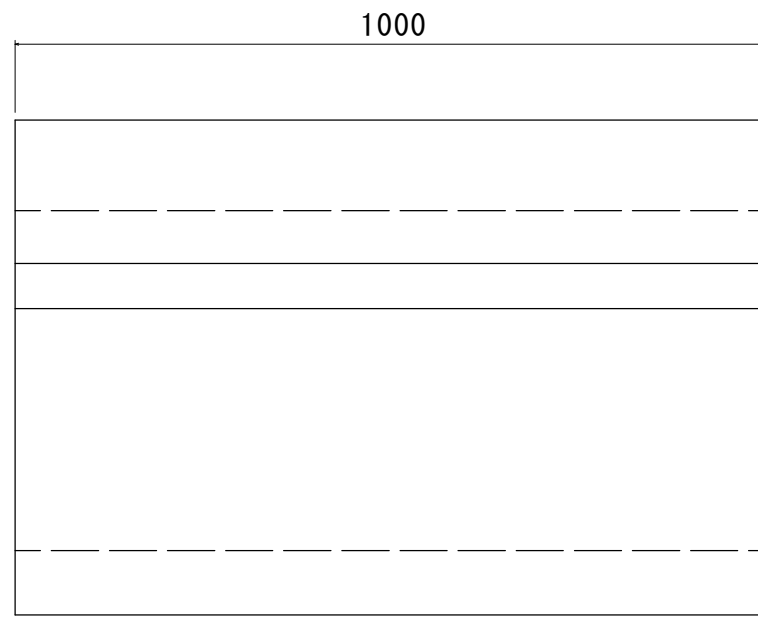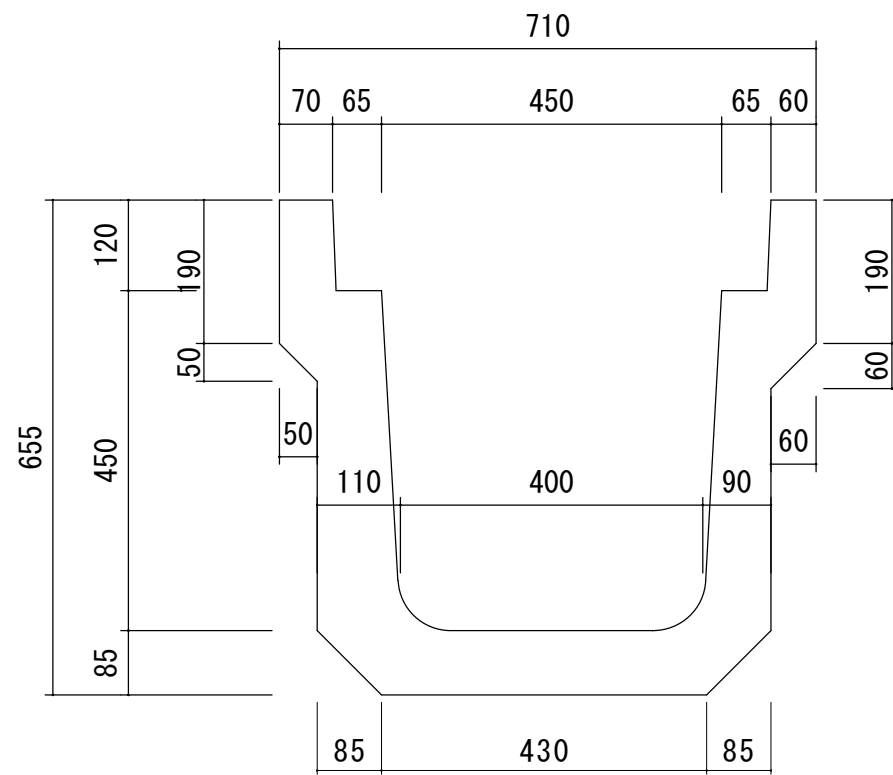




450蓋

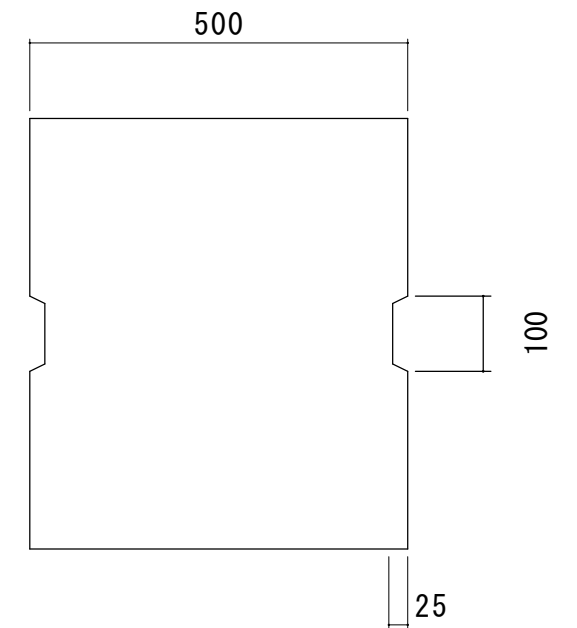


参考重量 372kg

品名	特殊車道用鉄筋コンクリートU型 450タイプ				
承認	検図	設計	縮尺	図示	
株式会社 オーイケ					図番

特殊車道用鉄筋コンクリートU型側溝 S=1:10
600型 (L=1000)

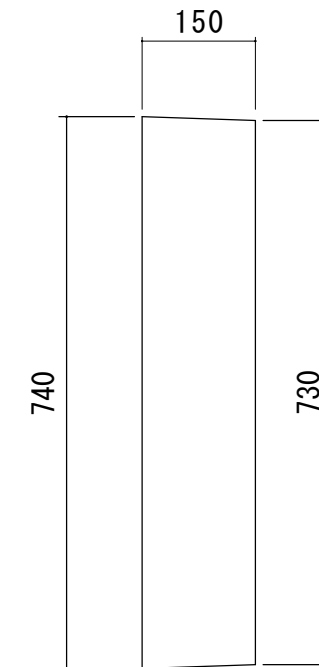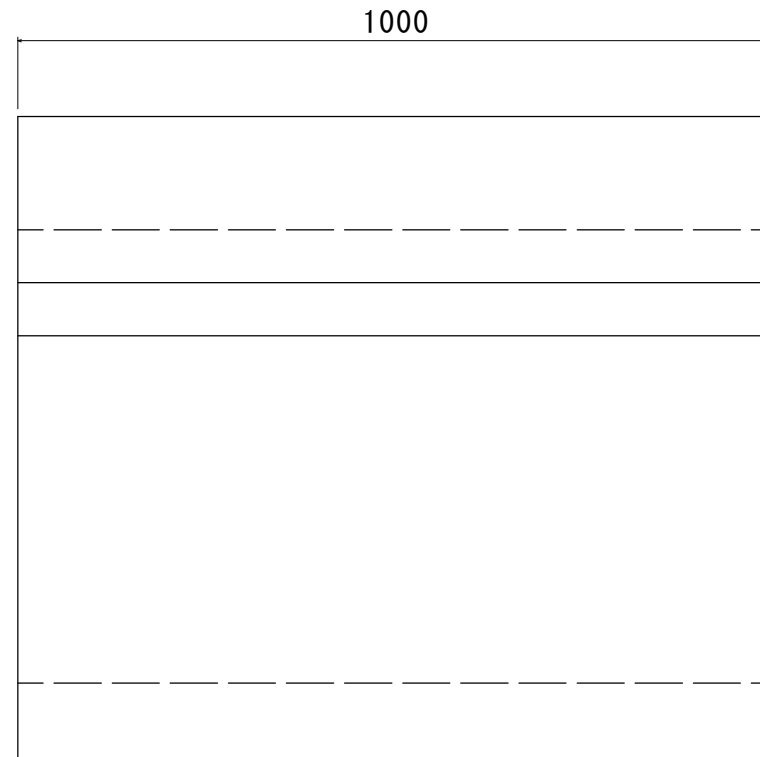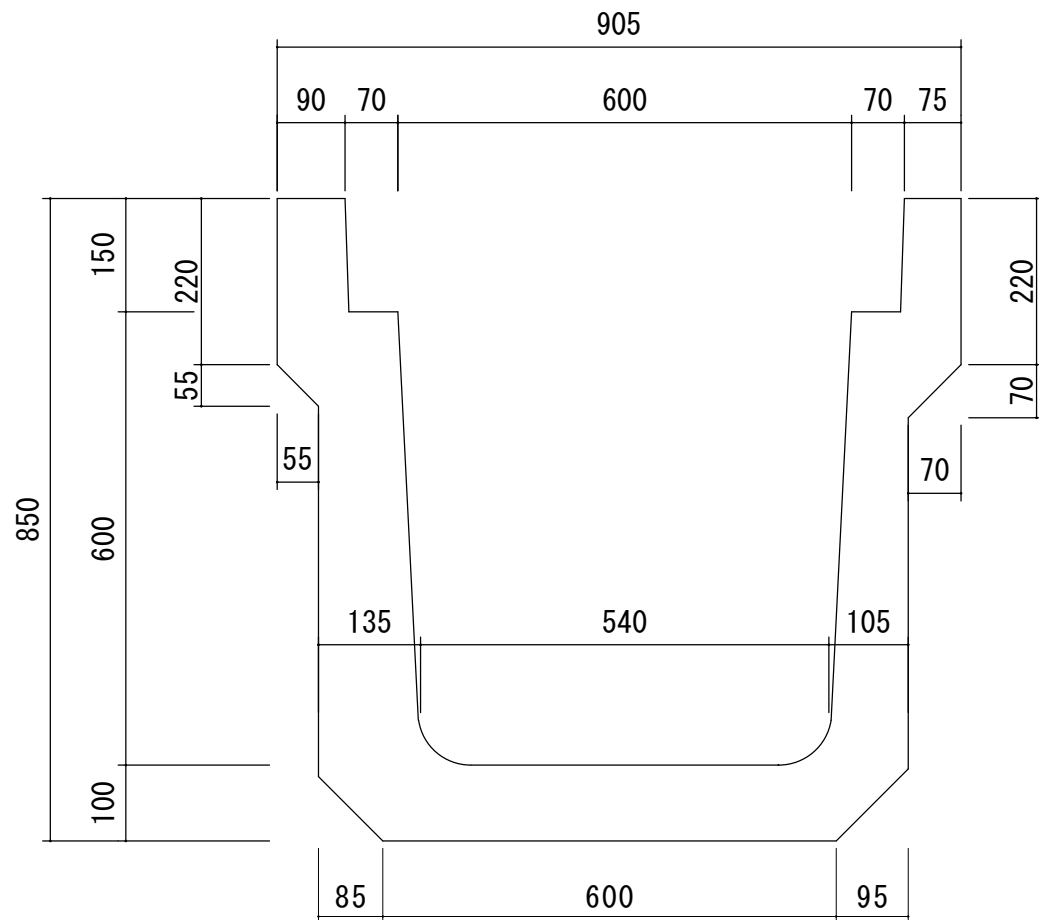

600蓋

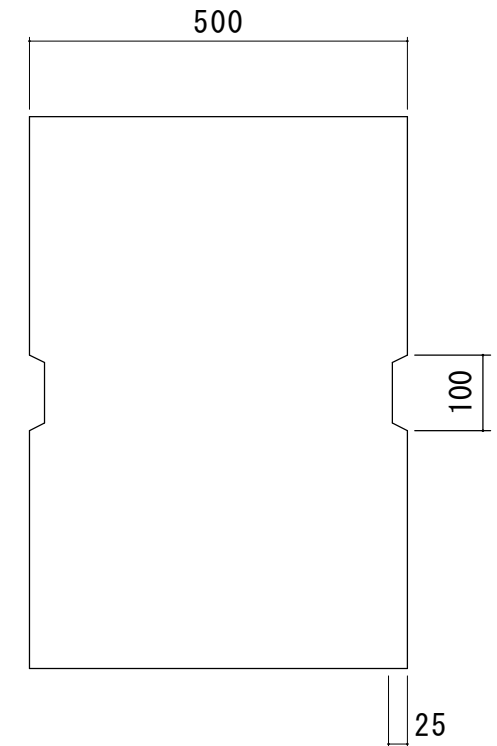

参考重量 566kg

品名	特殊車道用鉄筋コンクリートU型 600タイプ				
承認	検図	設計	縮尺	図示	
株式会社 オーイケ					図番