


現場名			
依頼日	設置箇所名		
施工業者名	様		
会社名	様		
本体	1000□×H1100 (OK1011K)	構内用・車道用(公道)	
蓋	リング・角枠丸蓋・化粧蓋・その他()	T-2・T-8・T-20・T-25・その他()	

規格	数量	参考重量
上部1000×1000×450H	1基	490 kg
下部1000×1000×650H	1基	658 kg
合計		1148 kg


※蓋とコンクリート巻きリングの重量は含まれていません。

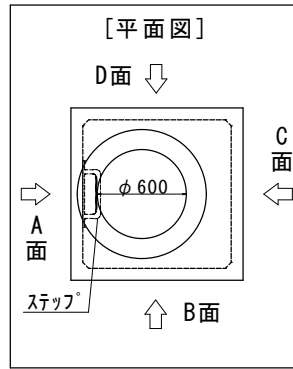

※ABCD面およびステップの位置は変更できません。

FEP管径	30	40	50	65	80	100	125	150	200
削孔径(mm)	45	60	70	90	110	140	170	200	270
記号	○	⑥	⑦	⑨	⑪	⑭	⑰	⑳	㉓
個数									
継手(コネク)使用	有・無		製品名:						
削孔のみ・取付出荷	備考:								

- ・未来工業製品をご使用の場合、FEP20も対応可能です。
- ・削孔可能範囲外の加工についてはご相談ください。
- ・OKコネク、7コアコネク、PLジョイントSは取付出荷できません。

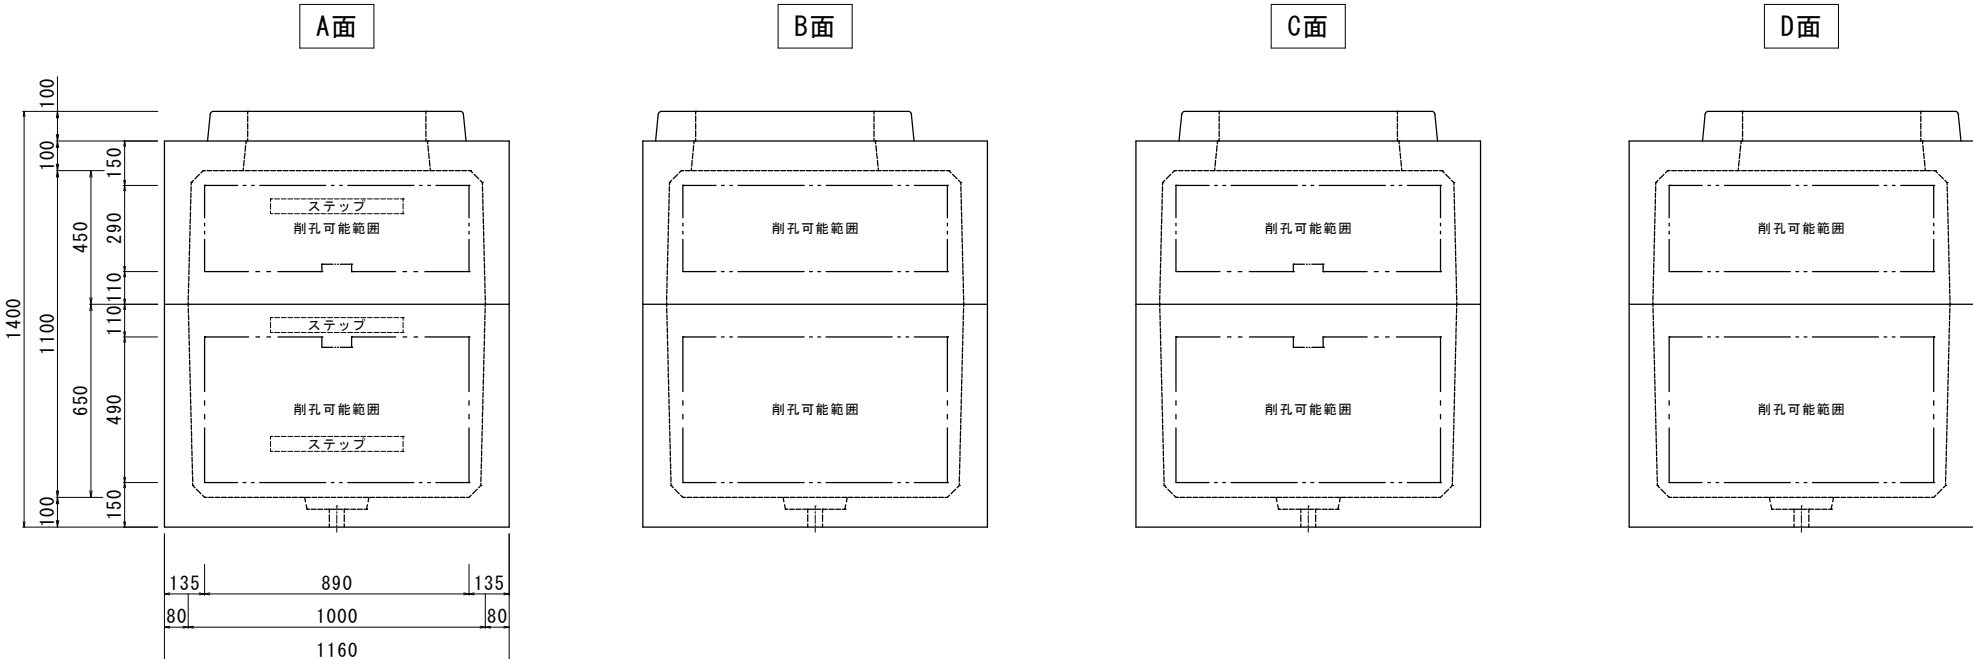

※ステップ固定用のねじ穴位置は変更出来ないため、ステップ位置を避けてご指示ください。