



# 平面割付図

R4~R10

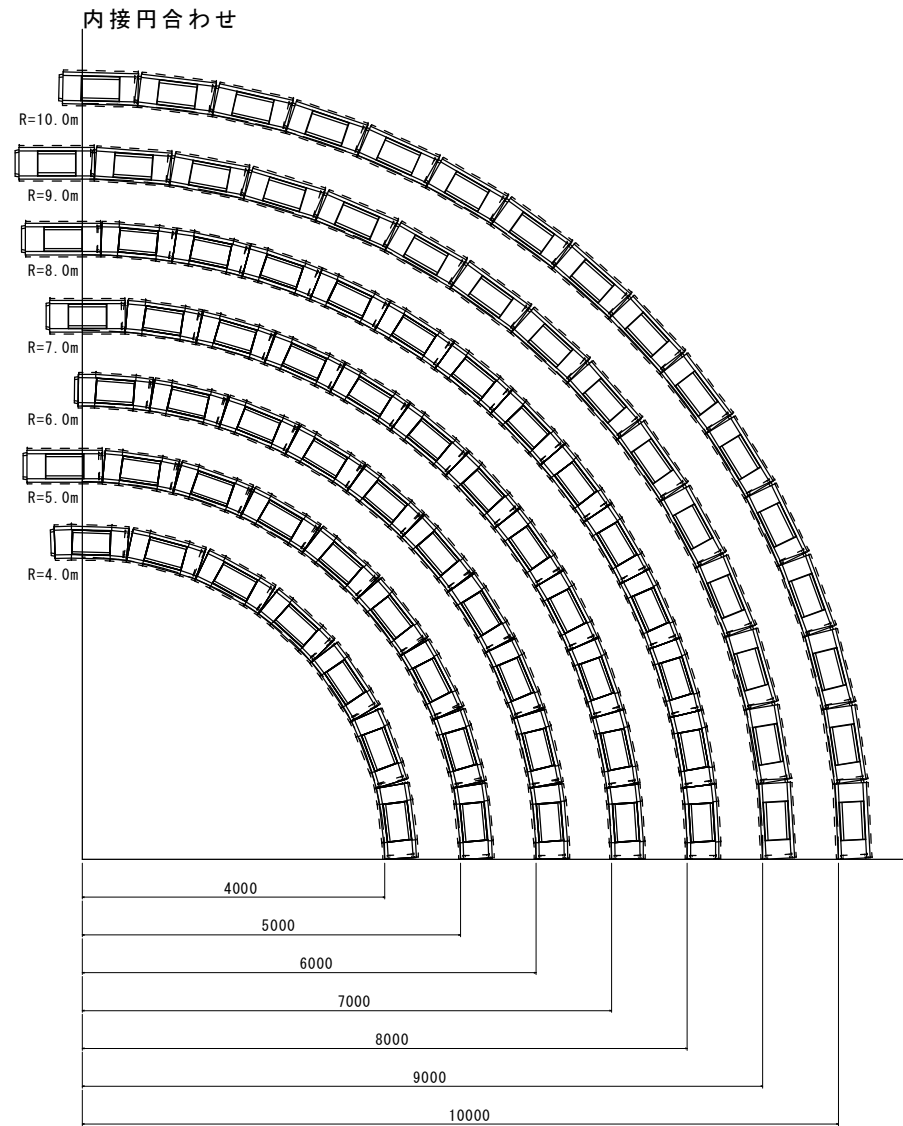

内接円合わせ数量表(1/4円の場合)

カーブ半径(m)	OSカーブ(本)	OSストレート(本)
4.0	約7本	
5.0	約8本	約1本
6.0	約10本	
7.0	約11本	約1本
8.0	約13本	約1本
9.0	約15本	
10.0	約16本	

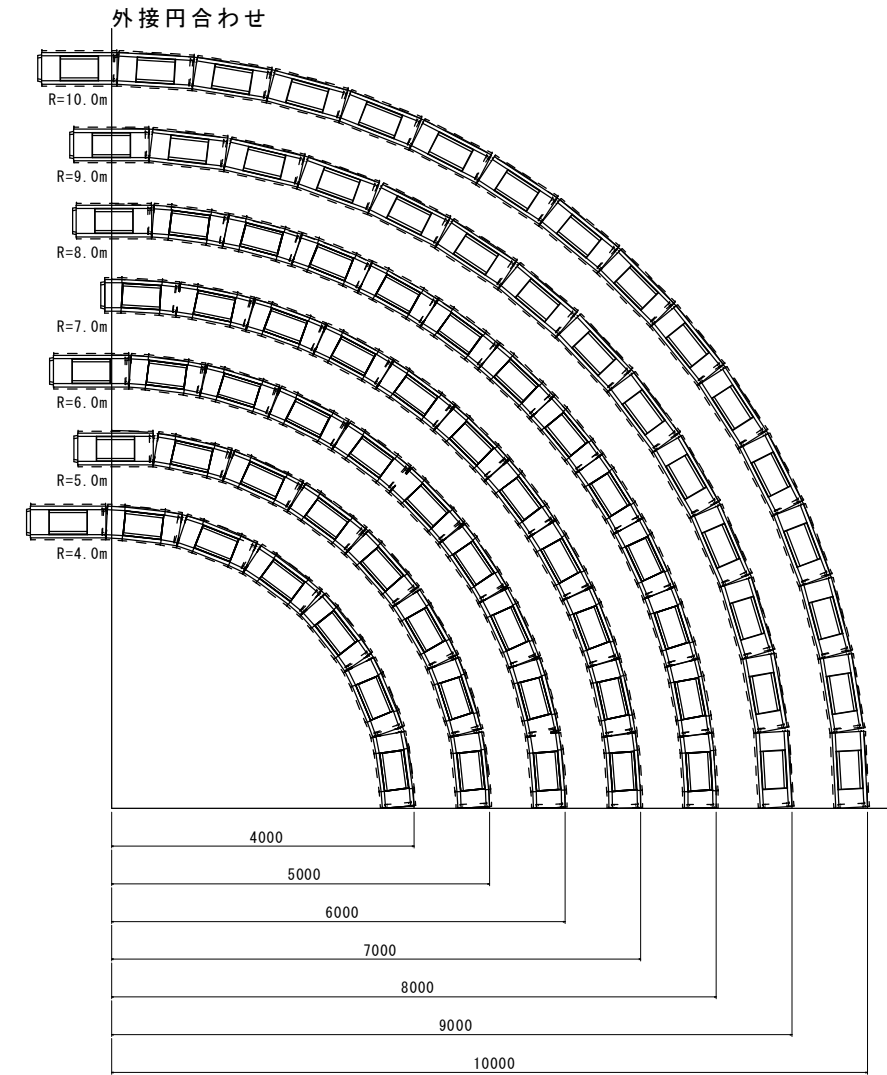

外接円合わせ数量表(1/4円の場合)

カーブ半径(m)	OSカーブ(本)	OSストレート(本)
4.0	約6本	約1本
5.0	約7本	約1本
6.0	約9本	約1本
7.0	約11本	
8.0	約12本	約1本
9.0	約14本	
10.0	約16本	

品名	OSカーブ300平面割付図	承認	検図	設計	福田	縮尺	A-1 1/50
株式会社 オーイケ							図番