


平面割付図

外接円合わせR11~R20

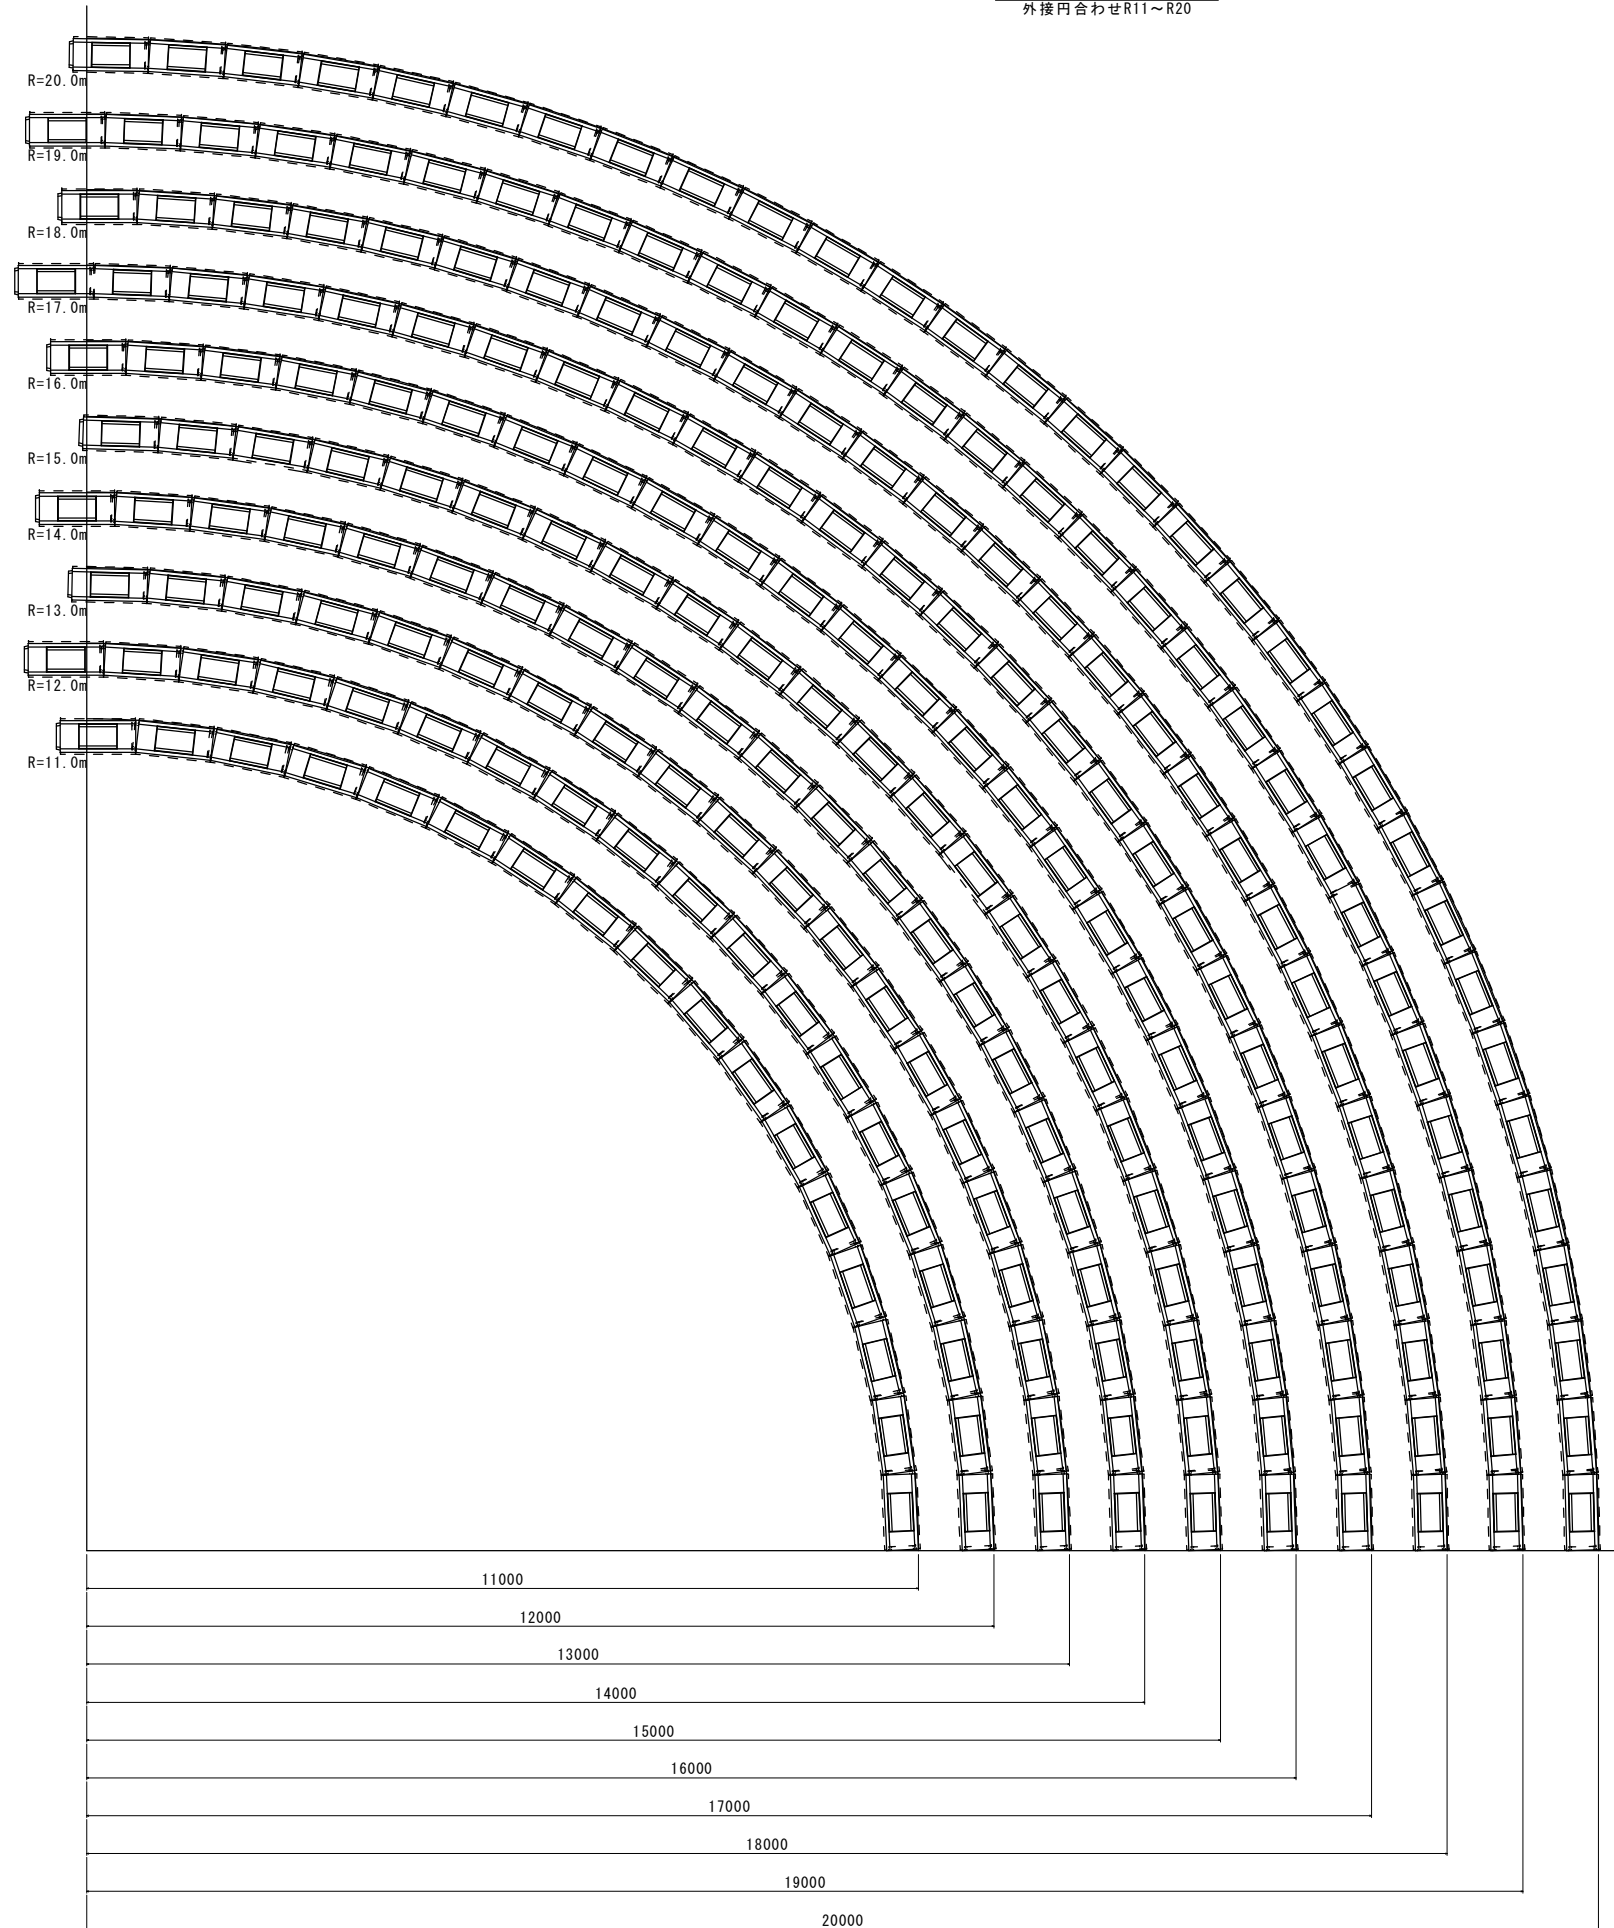

外接円合わせ数量表(1/4円の場合)

カーブ半径(m)	OSストレート(本)
11.0	約17本
12.0	約19本
13.0	約20本
14.0	約22本
15.0	約23本
16.0	約25本
17.0	約27本
18.0	約28本
19.0	約30本
20.0	約31本

品名	OSカーブ300平面割付図	承認	検図	設計	福田	縮尺	A-1 1/50
株式会社 オーイケ							図番