依　頼　日		希望納入日	
現　場　名			
施工業者名			様
商　社　名			様
蓋　形　式	リング(t=100mm) ・ 角枠丸蓋(t=50mm) ・ 化粧蓋(t=110mm) ・ その他(　　)		
蓋　荷　重	T-2 ・ T-8 ・ T-20 ・ T-25 ・ その他(　　)		構内用 ・ 車道用
FEP管用管路材使用	有・無	製品名:	削孔のみ ・ 取付出荷
他管種(FEP以外)使用	有・無	管種: PE ・ VE ・ PF ・ CD ・ その他(　　)	
製品No.		OK式ハンドホール 900□×H1500 (OK0915)	

［平面図］

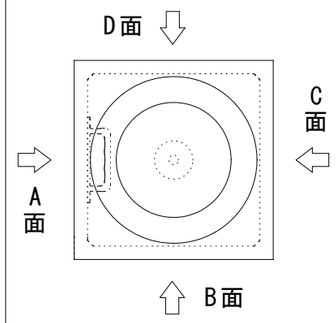

図面は外側から見た図です

FEP管径	20	30	40	50	65	80	100	125	150	200
削孔径(mm)	40	45	60	70	90	110	140	170	200	270
記　号	●	○	⑥	⑦	⑨	⑪	⑭	⑰	⑳	27
個　数										

※ 削孔可能範囲外(ノックアウト外)や、四角形状の加工については別途ご相談下さい。

※ 使用予定管路材の規格又は削孔径をご指示下さい。

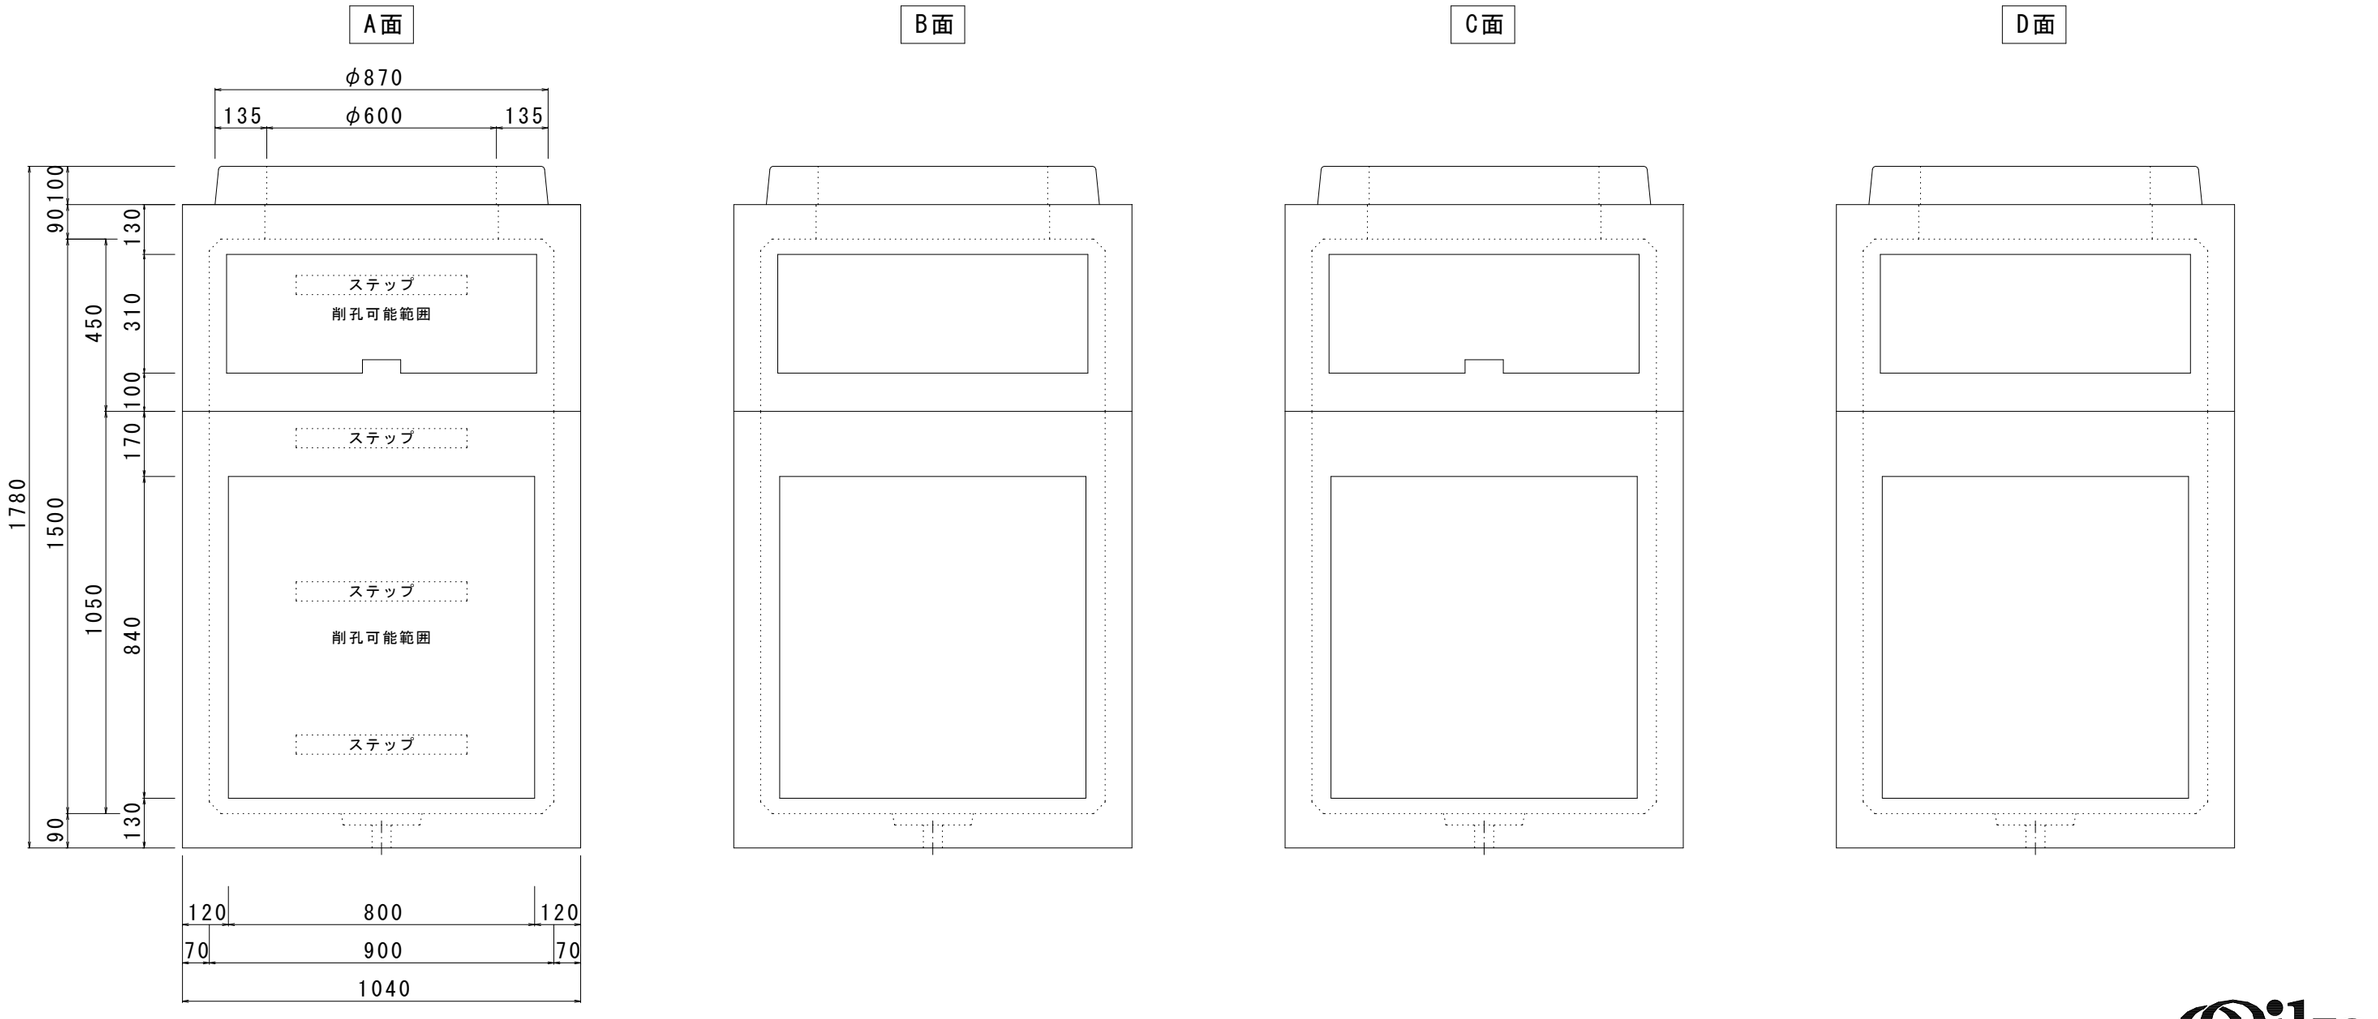

※ｽﾃｯﾌﾟはｵﾌﾟｼｮﾝ品となります