



0. K式 洗車ピット CWP40-4 (4000×470×400)


上面図

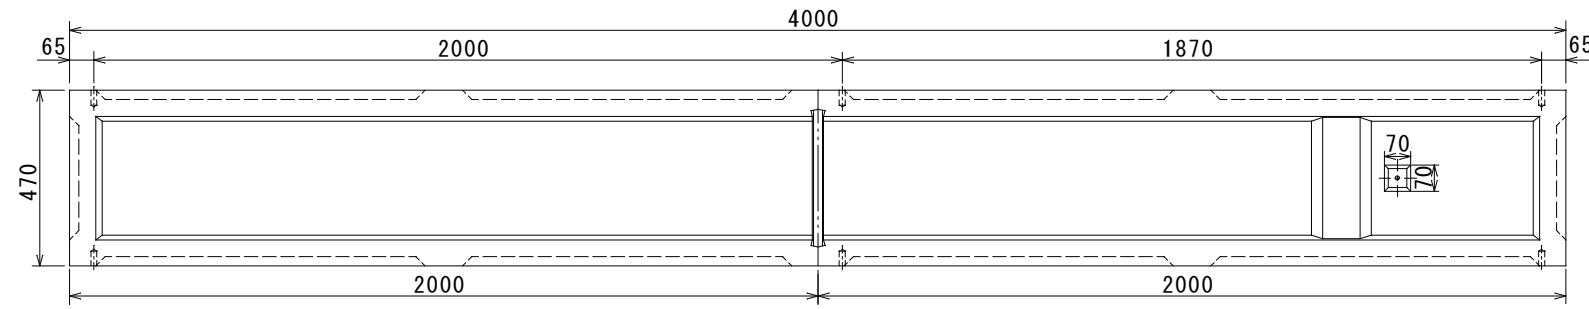



蓋付上面図

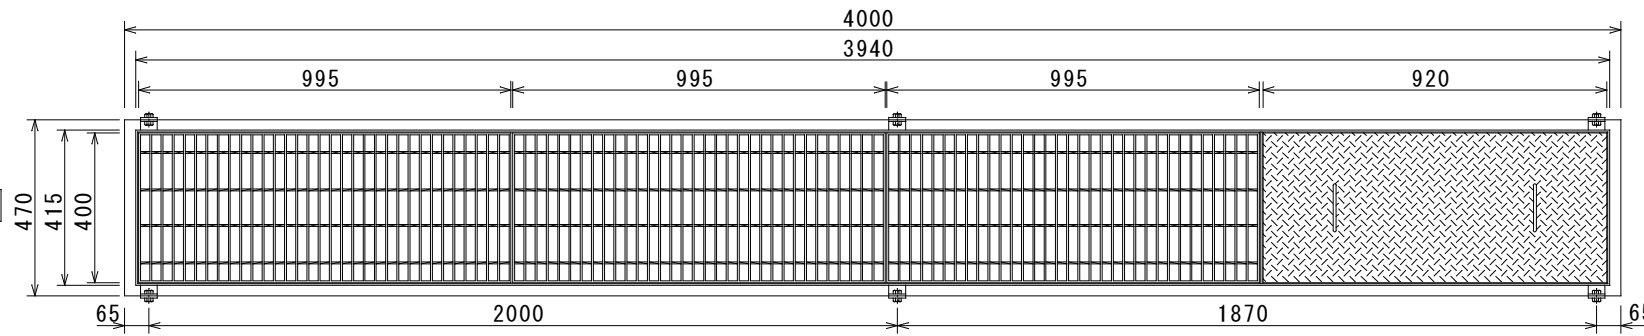


正面図

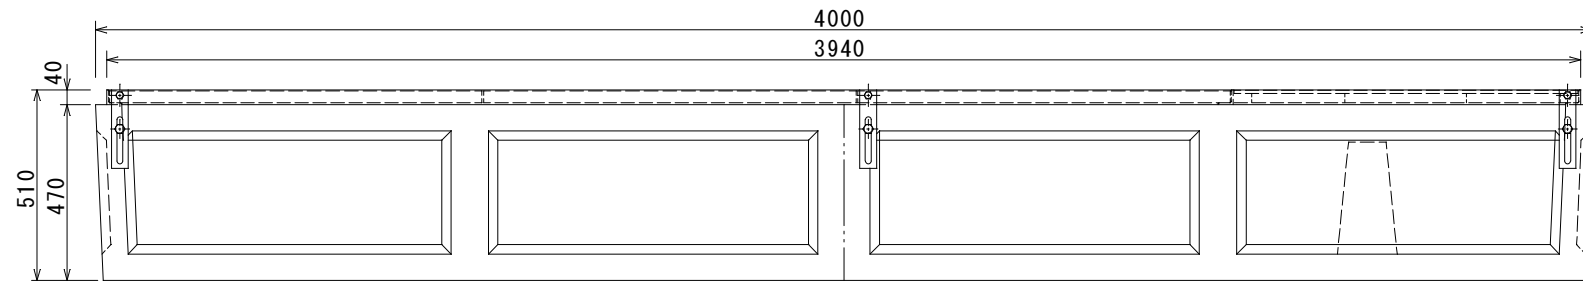



正面断面図

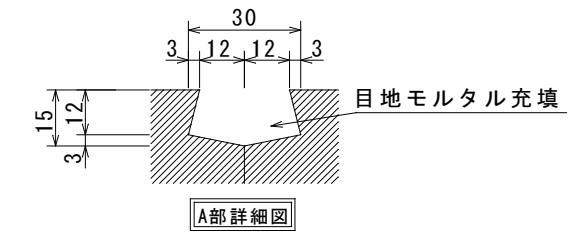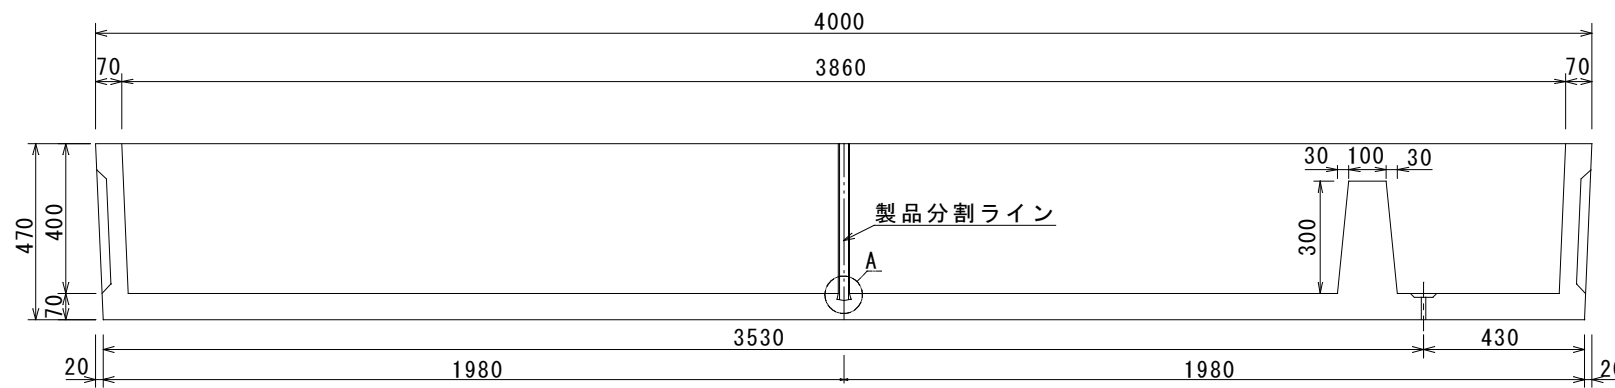


側面図

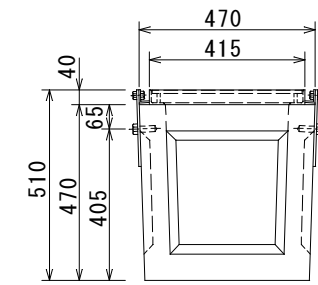


側面断面図

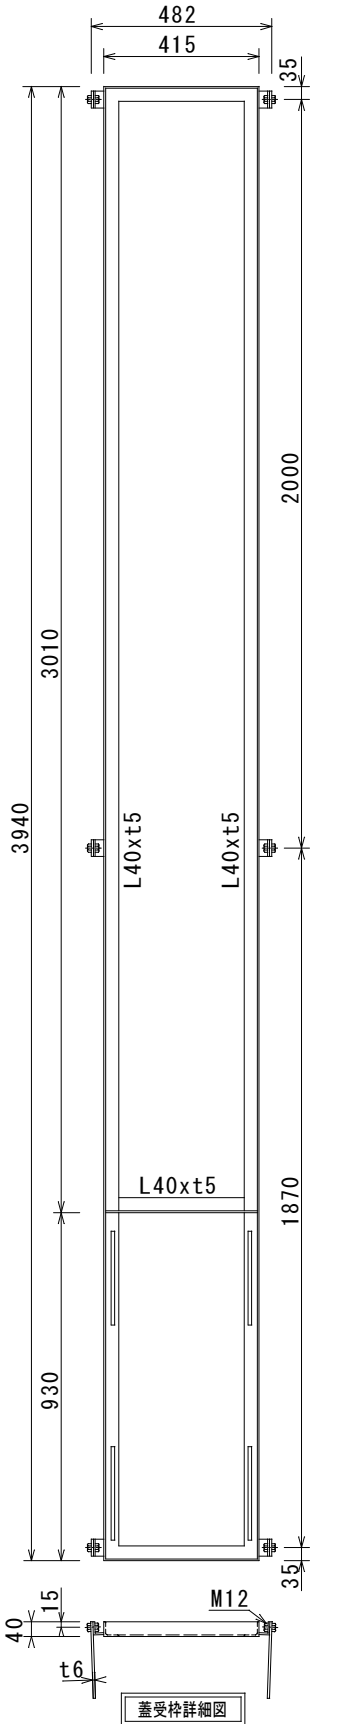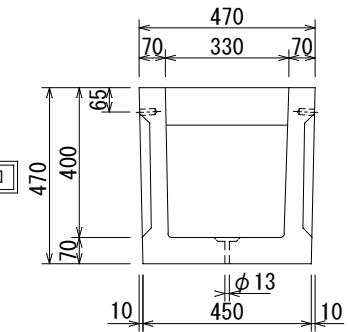


蓋受枠詳細図

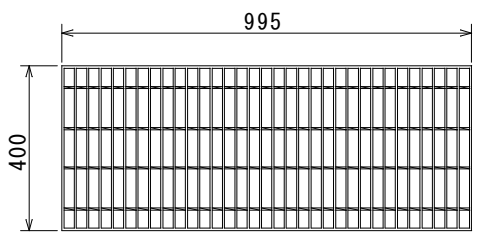

グレーチング詳細図

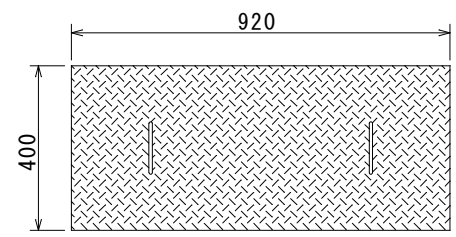

CPL蓋詳細図

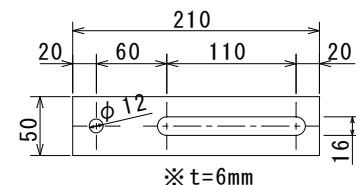

高さ調整プレート詳細図

品名	0. K式 洗車ピット CWP40-4			
承認	検図	設計	原	縮尺 1/20
株式会社 オーイケ				図番 OKCWP40-4