



0.K式 洗車ピット CWP40-4 (4000×470×400)


上面図

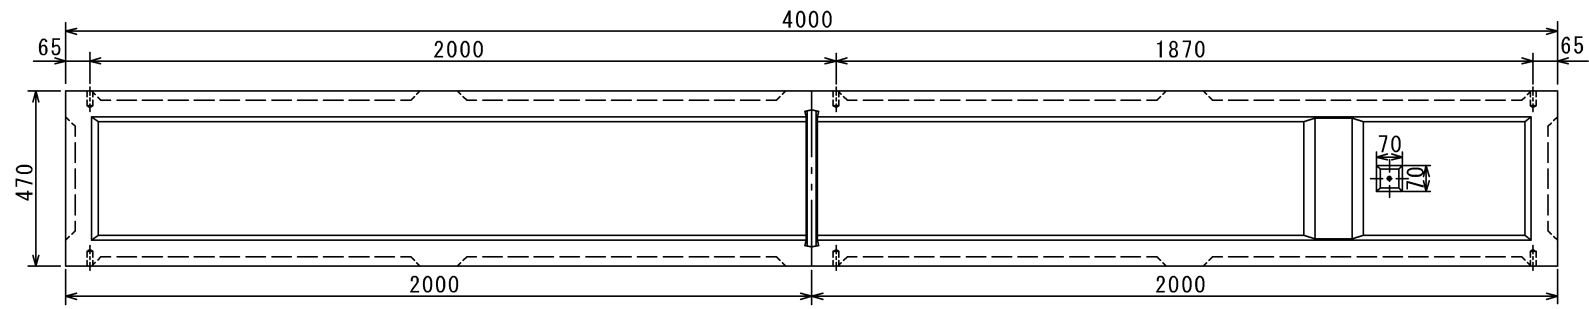



蓋付上面図

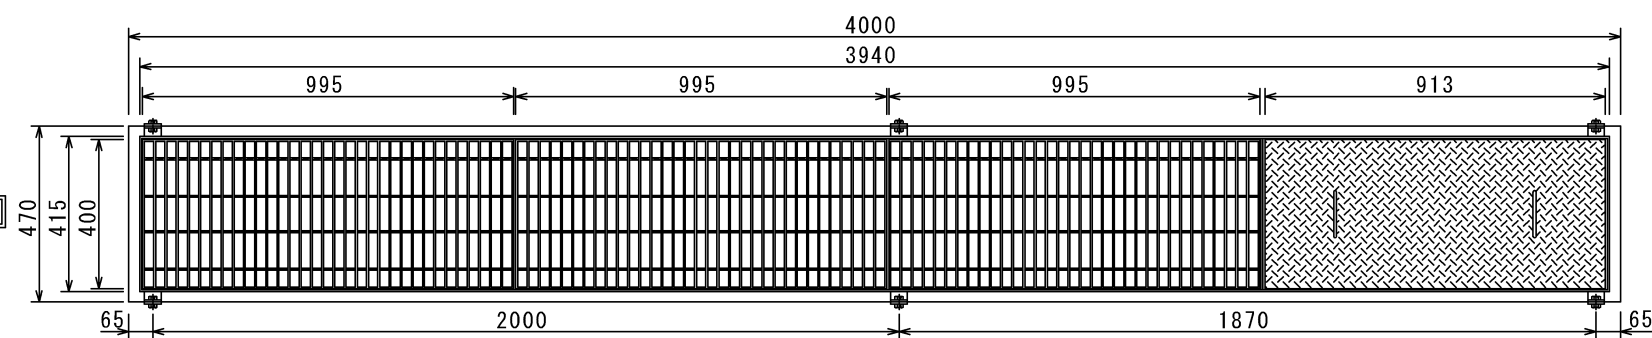


正面図

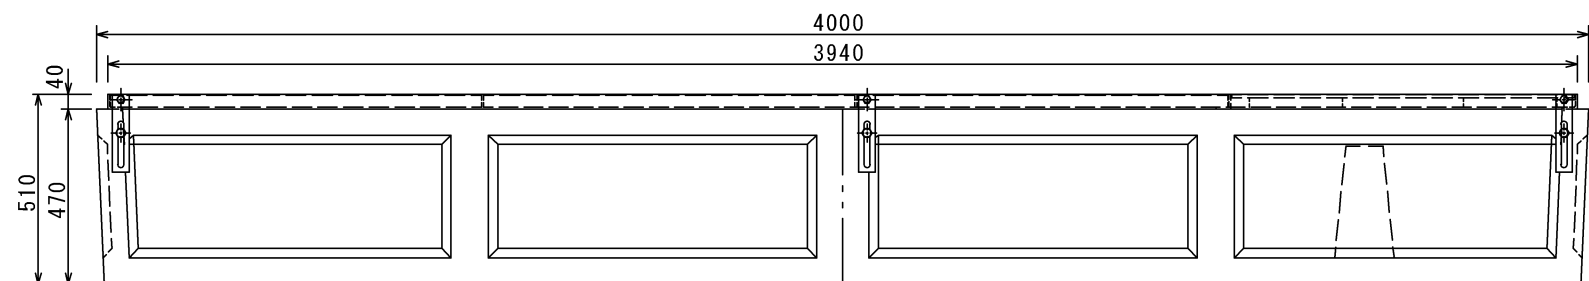


正面断面図

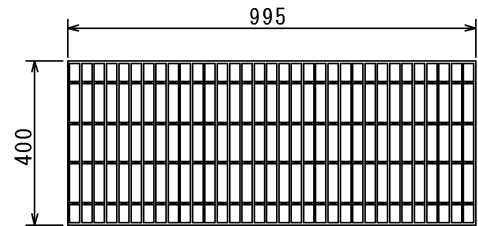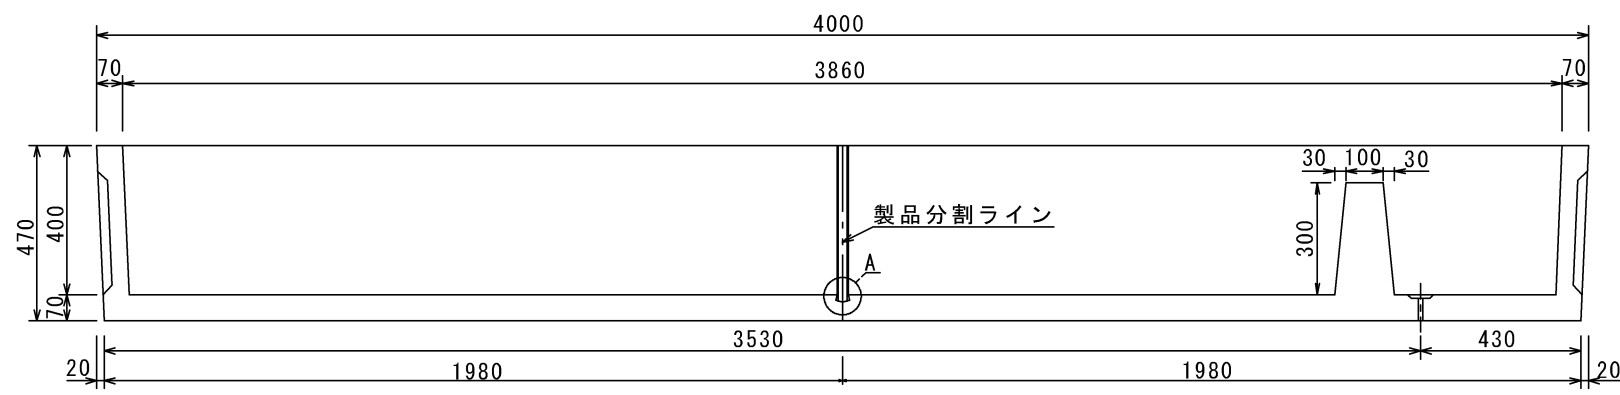


グレーチング詳細図 ※t=32mm

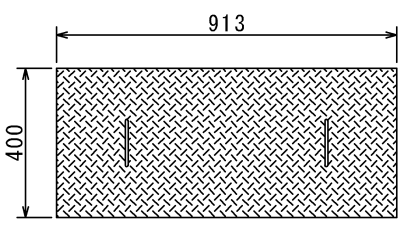


CPL蓋詳細図 ※t=9mm

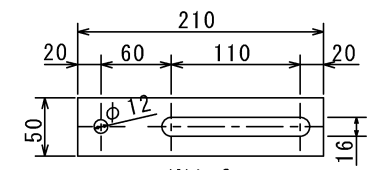



高さ調整プレート詳細図 ※t=6mm

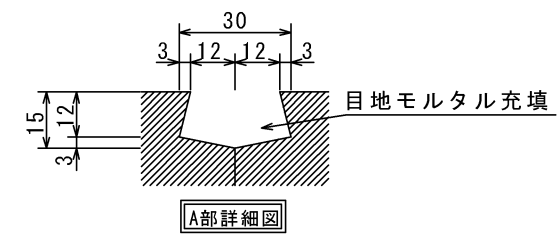

側面図

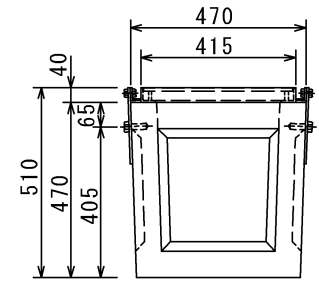

側面断面図

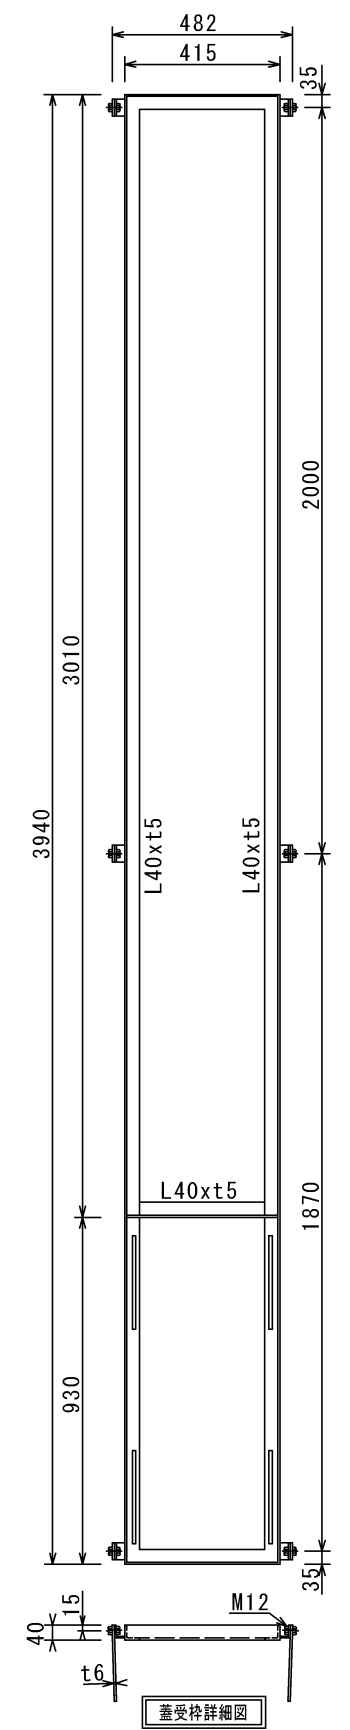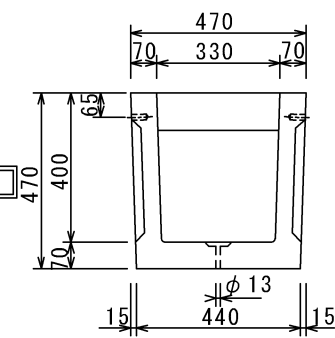

品名	0.K式 洗車ピット CWP40-4			
承認	検図	設計	原	縮尺 1/20
株式会社 オーイケ				図番 OKCWP40-4