年　月　日 新規

O.K式油水分離槽 OKYS9-12KS 2槽式×2 構造図　S=1:30

有効容量：2,948L

（900×900×1200 ）×2　底面一体成形

平面図（本体）

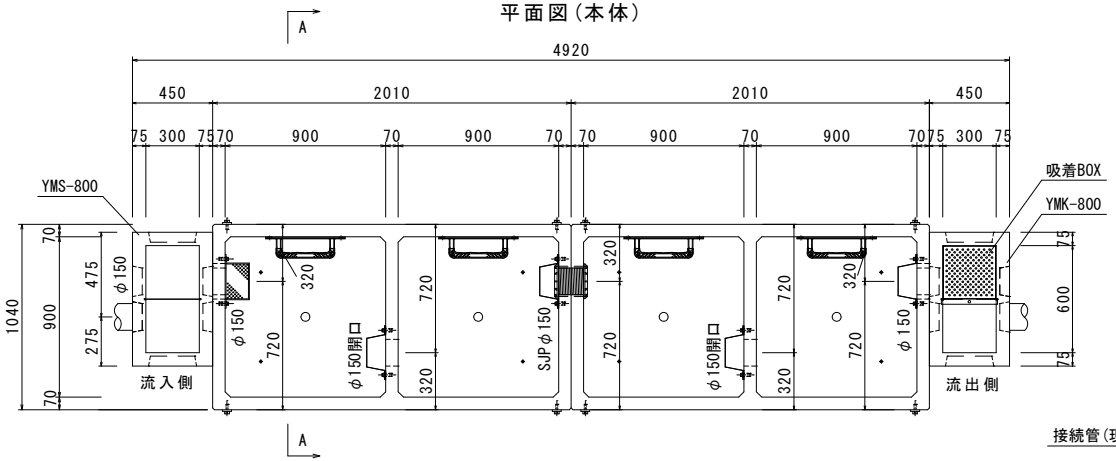

上部スラブ（蓋）

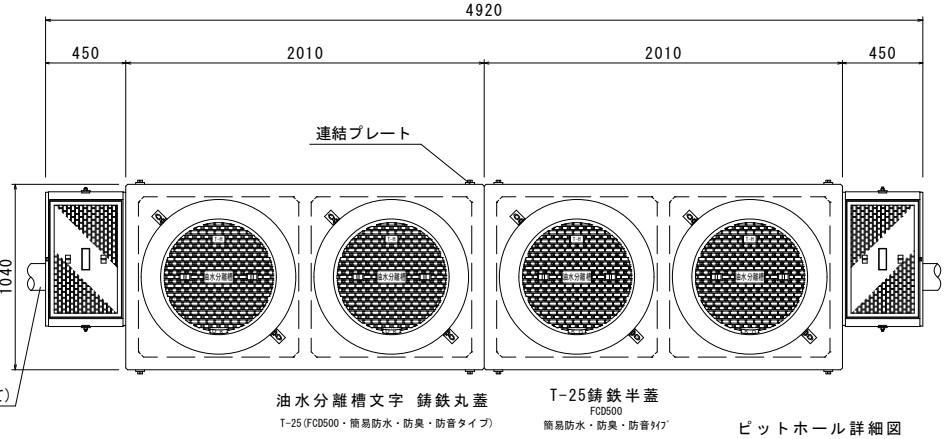

正面断面図

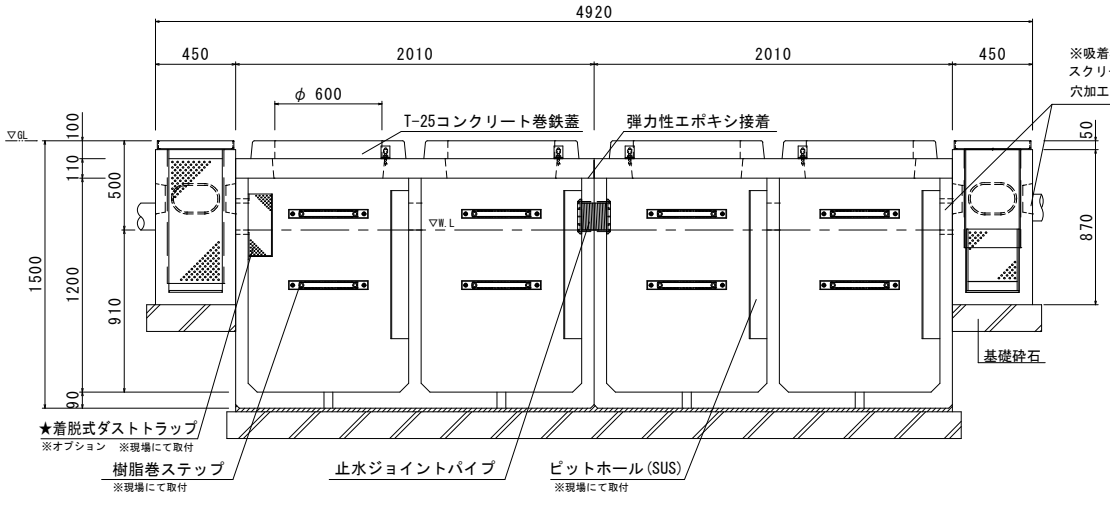

A-A断面図

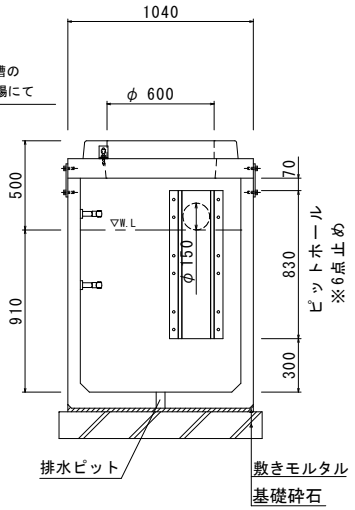

油水分離槽文字 鋳鉄丸蓋

T-25（FCD500・簡易防水・防臭・防音タイプ）

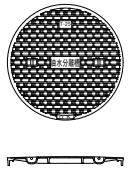

T-25鋳鉄半蓋

FCD500
簡易防水・防臭・防音ﾀｲﾌﾟ

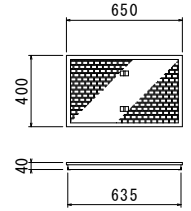

ピットホール詳細図

φ150用（SUS製　t=1.2mm）

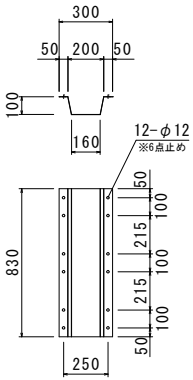

吸着材BOX

（SUS製　t=1.2mm）

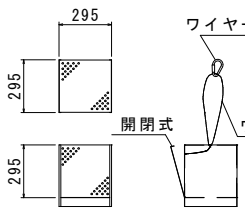

スクリーン槽・吸着槽用隔壁板

（SUS製　t=1.5mm）

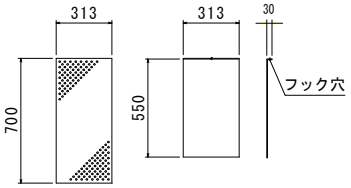

材　料　表（準備部材）900

種　別	規　格	数　量
コンクリート巻鉄蓋	T-25	4　組
半鋳鉄蓋	T-25	2　枚
YMS-800	参考重量375kg	1　基
YMK-800	参考重量375kg	1　基
L型固定金具	SS400	8　個
止水ジョイントパイプφ150	SJP 150	1　組
樹脂巻ステップ	-	8　組
ピットホール（標準）	SUS304	4　組
ダストトラップ（標準）	SUS304	1　組
OKエポボンド	弾力性接着剤	6　本
止水栓	-	4　個
フック	SS400	2　本
本体吊り金具	SS400	4　個
その他ボルト・オールアンカー類	-	一式

★オプション：OCS-A オイルチェックセンサー

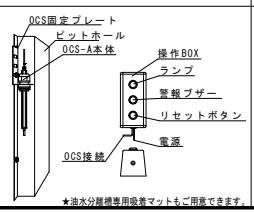

★油水分離槽専用吸着マットもご用意できます。

★オプション：着脱式ダストトラップ（φ150・SUS製 t=1.0）

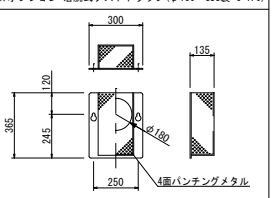

止水ジョイントパイプ150

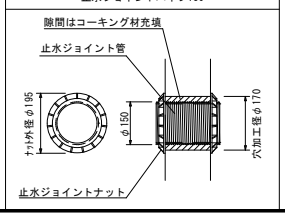

流出側ピットホール取付詳細図

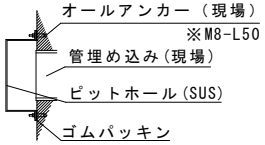

排水ピット（栓付）詳細図

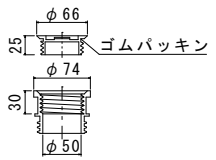

規　格	参考重量（1基）	数　量
スラブ板 1040×2010×110	410kg	2基
下部 1040×2010×1290	1800Kg	2基
合　計	2210kg	2組

※防水処理及び、接続される管材は製品に含まれません。
※ピットホール、ダストトラップのアンカー打ちは現場にてお願いします。
尚、取付の際には締めすぎにご注意下さい。

品名	O.K式油水分離槽 OKYS9-12KS 2槽式×2					
承認		検図		設計	縮尺	図示
株式会社 オーイケ					図番	RX-9.1KS