OS可変側溝 300型 構造図 S=1/20(A3)

平面図(本体)

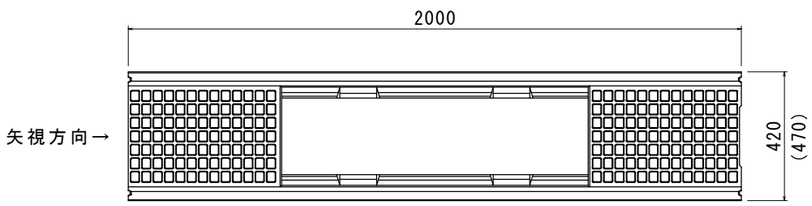

側面図

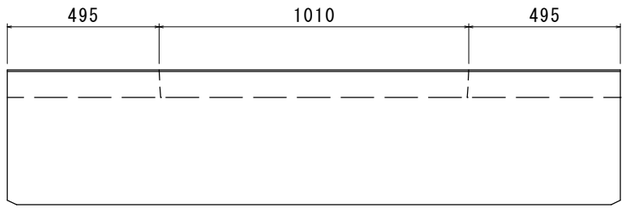

300×300

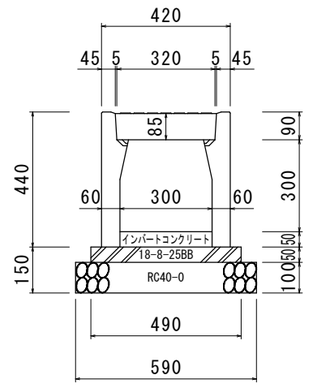

材　料　表(準備部材)　　(10m当たり)

種　別	規　格	計 算 式	単位	数 量
OS可変側溝	300×300	10÷2	本	5
ベースコンクリート	18-8-25BB	10×0.49×0.05	m3	0.245
型枠		10×0.05×2	m2	1
砕石基礎	RC-40	10×0.59	m2	5.9
インバート t=0.05	18-8-25BB	10×0.3×0.05	m3	0.15

300×400

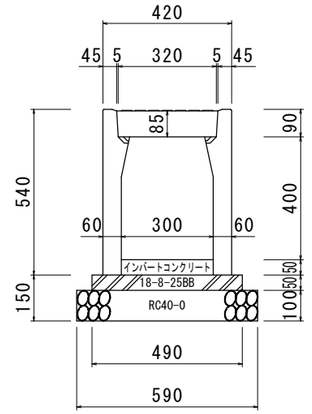

材　料　表(準備部材)　　(10m当たり)

種　別	規　格	計 算 式	単位	数 量
OS可変側溝	300×400	10÷2	本	5
ベースコンクリート	18-8-25BB	10×0.49×0.05	m3	0.245
型枠		10×0.05×2	m2	1
砕石基礎	RC-40	10×0.59	m2	5.9
インバート t=0.05	18-8-25BB	10×0.3×0.05	m3	0.15

300×500

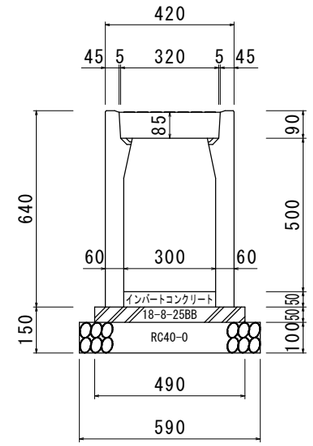

材　料　表(準備部材)　　(10m当たり)

種　別	規　格	計 算 式	単位	数 量
OS可変側溝	300×500	10÷2	本	5
ベースコンクリート	18-8-25BB	10×0.49×0.05	m3	0.245
型枠		10×0.05×2	m2	1
砕石基礎	RC-40	10×0.59	m2	5.9
インバート t=0.05	18-8-25BB	10×0.3×0.05	m3	0.15

300×600

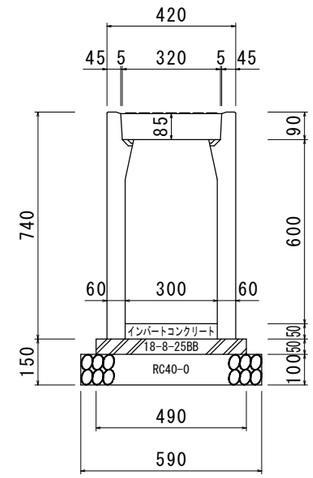

材　料　表(準備部材)　　(10m当たり)

種　別	規　格	計 算 式	単位	数 量
OS可変側溝	300×600	10÷2	本	5
ベースコンクリート	18-8-25BB	10×0.49×0.05	m3	0.245
型枠		10×0.05×2	m2	1
砕石基礎	RC-40	10×0.59	m2	5.9
インバート t=0.05	18-8-25BB	10×0.3×0.05	m3	0.15

300×700

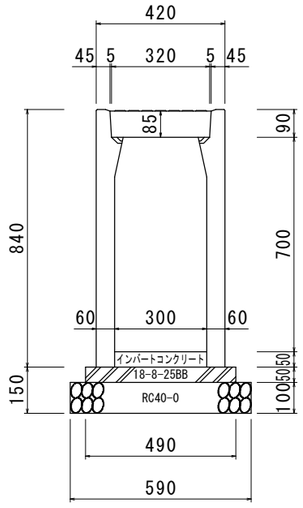

材　料　表(準備部材)　　(10m当たり)

種　別	規　格	計 算 式	単位	数 量
OS可変側溝	300×700	10÷2	本	5
ベースコンクリート	18-8-25BB	10×0.49×0.05	m3	0.245
型枠		10×0.05×2	m2	1
砕石基礎	RC-40	10×0.59	m2	5.9
インバート t=0.05	18-8-25BB	10×0.3×0.05	m3	0.15

300×800

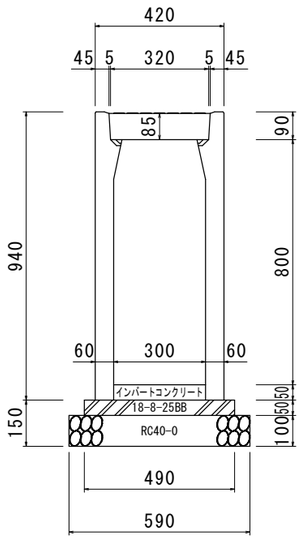

材　料　表(準備部材)　　(10m当たり)

種　別	規　格	計 算 式	単位	数 量
OS可変側溝	300×800	10÷2	本	5
ベースコンクリート	18-8-25BB	10×0.49×0.05	m3	0.245
型枠		10×0.05×2	m2	1
砕石基礎	RC-40	10×0.59	m2	5.9
インバート t=0.05	18-8-25BB	10×0.3×0.05	m3	0.15

300×900

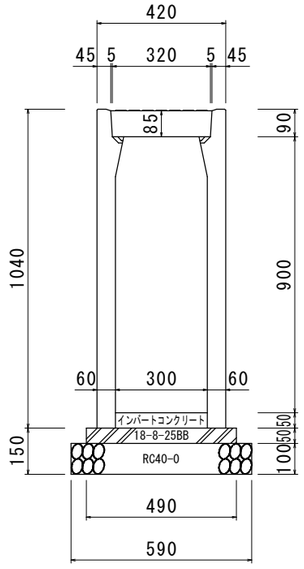

材　料　表(準備部材)　　(10m当たり)

種　別	規　格	計 算 式	単位	数 量
OS可変側溝	300×900	10÷2	本	5
ベースコンクリート	18-8-25BB	10×0.49×0.05	m3	0.245
型枠		10×0.05×2	m2	1
砕石基礎	RC-40	10×0.59	m2	5.9
インバート t=0.05	18-8-25BB	10×0.3×0.05	m3	0.15

300×1000

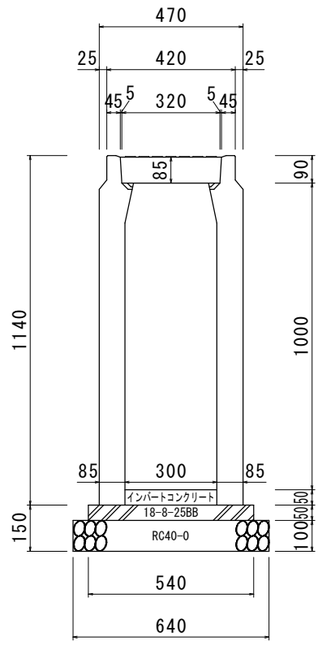

材　料　表(準備部材)　　(10m当たり)

種　別	規　格	計 算 式	単位	数 量
OS可変側溝	300×1000	10÷2	本	5
ベースコンクリート	18-8-25BB	10×0.54×0.05	m3	0.27
型枠		10×0.05×2	m2	1
砕石基礎	RC-40	10×0.64	m2	6.4
インバート t=0.05	18-8-25BB	10×0.3×0.05	m3	0.15

300×1100

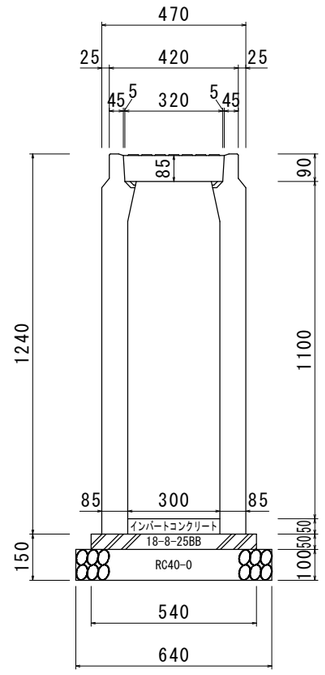

材　料　表(準備部材)　　(10m当たり)

種　別	規　格	計 算 式	単位	数 量
OS可変側溝	300×1100	10÷2	本	5
ベースコンクリート	18-8-25BB	10×0.54×0.05	m3	0.27
型枠		10×0.05×2	m2	1
砕石基礎	RC-40	10×0.64	m2	6.4
インバート t=0.05	18-8-25BB	10×0.3×0.05	m3	0.15

300×1200

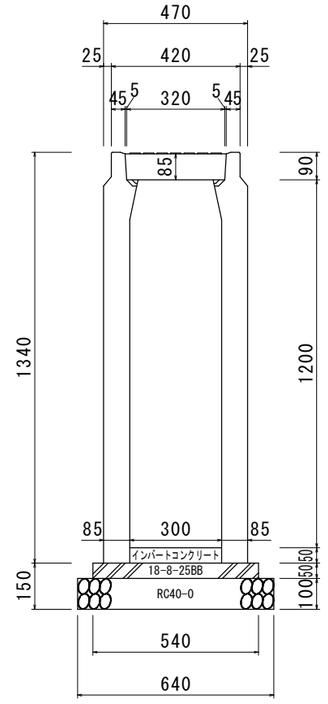

材　料　表(準備部材)　　(10m当たり)

種　別	規　格	計 算 式	単位	数 量
OS可変側溝	300×1200	10÷2	本	5
ベースコンクリート	18-8-25BB	10×0.54×0.05	m3	0.27
型枠		10×0.05×2	m2	1
砕石基礎	RC-40	10×0.64	m2	6.4
インバート t=0.05	18-8-25BB	10×0.3×0.05	m3	0.15

品名	OS可変側溝 300型							
承認		検図		設計		縮尺	図示	
							図番	

日本産業規格表示認証取得工場
株式会社 オーイケ

OS可変側溝 400型 構造図 S=1/20(A3)

平面図(本体)

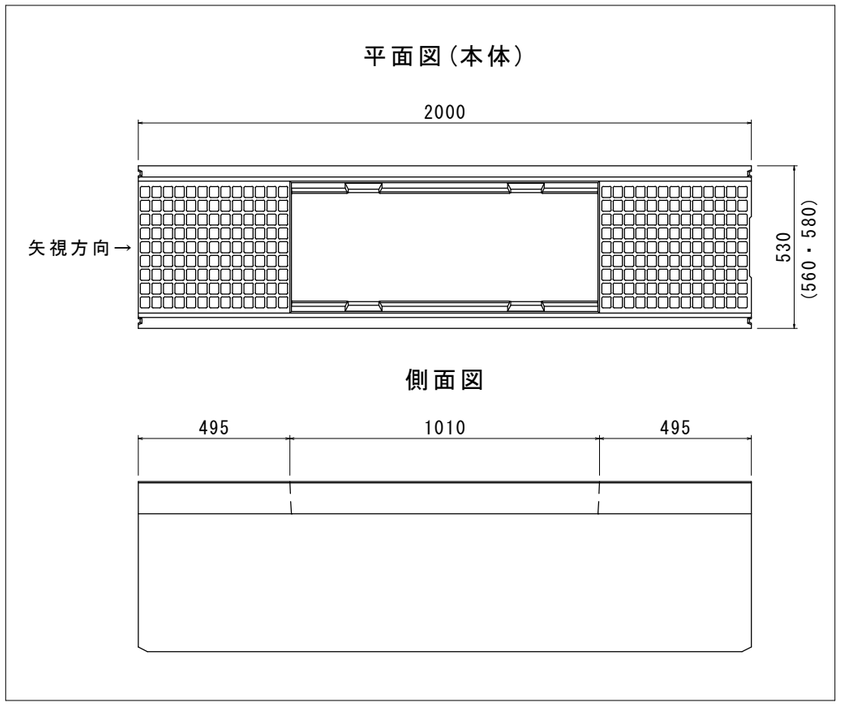

側面図

400×400

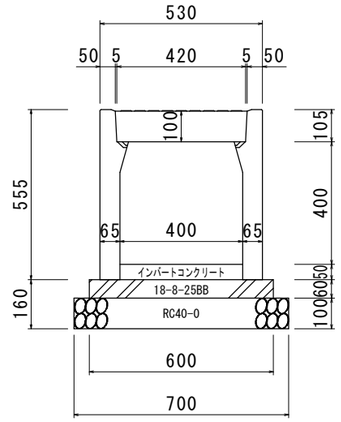

材　料　表(準備部材)　　(10m当たり)

種　別	規　格	計 算 式	単位	数 量
OS可変側溝	400×400	10÷2	本	5
ベースコンクリート	18-8-25BB	10×0.6×0.06	m3	0.36
型枠		10×0.06×2	m2	1.2
砕石基礎	RC-40	10×0.7	m2	7
インバート t=0.05	18-8-25BB	10×0.4×0.05	m3	0.2

400×500

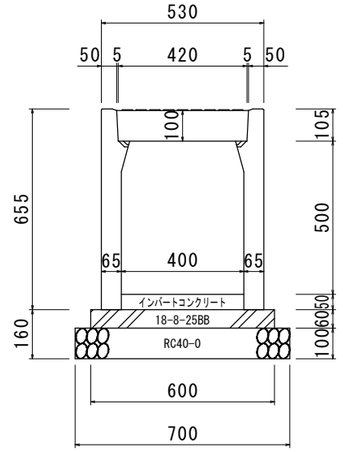

材　料　表(準備部材)　　(10m当たり)

種　別	規　格	計 算 式	単位	数 量
OS可変側溝	400×500	10÷2	本	5
ベースコンクリート	18-8-25BB	10×0.6×0.06	m3	0.36
型枠		10×0.06×2	m2	1.2
砕石基礎	RC-40	10×0.7	m2	7
インバート t=0.05	18-8-25BB	10×0.4×0.05	m3	0.2

400×600

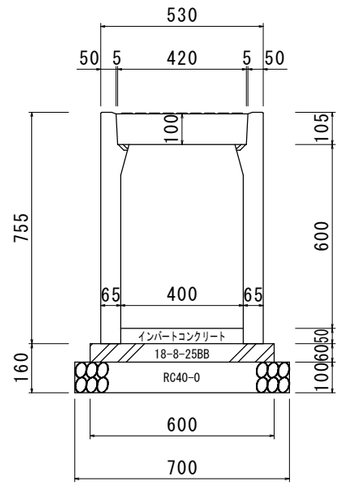

材　料　表(準備部材)　　(10m当たり)

種　別	規　格	計 算 式	単位	数 量
OS可変側溝	400×600	10÷2	本	5
ベースコンクリート	18-8-25BB	10×0.6×0.06	m3	0.36
型枠		10×0.06×2	m2	1.2
砕石基礎	RC-40	10×0.7	m2	7
インバート t=0.05	18-8-25BB	10×0.4×0.05	m3	0.2

400×700

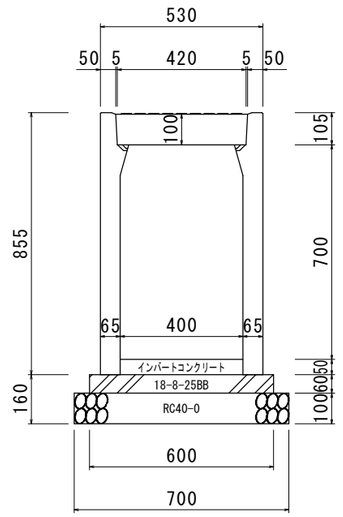

材　料　表(準備部材)　　(10m当たり)

種　別	規　格	計 算 式	単位	数 量
OS可変側溝	400×700	10÷2	本	5
ベースコンクリート	18-8-25BB	10×0.6×0.06	m3	0.36
型枠		10×0.06×2	m2	1.2
砕石基礎	RC-40	10×0.7	m2	7
インバート t=0.05	18-8-25BB	10×0.4×0.05	m3	0.2

400×800

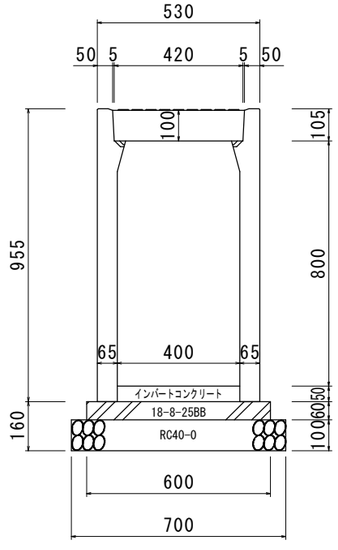

材　料　表(準備部材)　　(10m当たり)

種　別	規　格	計 算 式	単位	数 量
OS可変側溝	400×800	10÷2	本	5
ベースコンクリート	18-8-25BB	10×0.6×0.06	m3	0.36
型枠		10×0.06×2	m2	1.2
砕石基礎	RC-40	10×0.7	m2	7
インバート t=0.05	18-8-25BB	10×0.4×0.05	m3	0.2

400×900

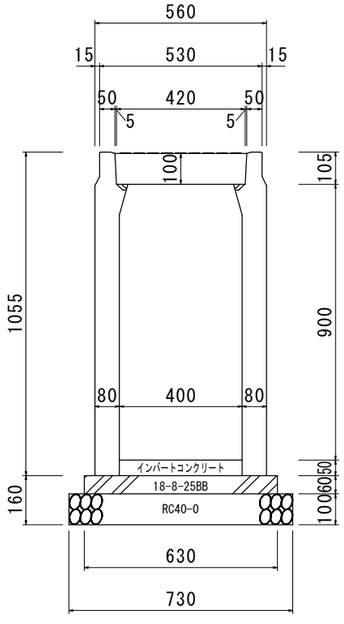

材　料　表(準備部材)　　(10m当たり)

種　別	規　格	計 算 式	単位	数 量
OS可変側溝	400×900	10÷2	本	5
ベースコンクリート	18-8-25BB	10×0.63×0.06	m3	0.378
型枠		10×0.06×2	m2	1.2
砕石基礎	RC-40	10×0.73	m2	7.3
インバート t=0.05	18-8-25BB	10×0.4×0.05	m3	0.2

400×1000

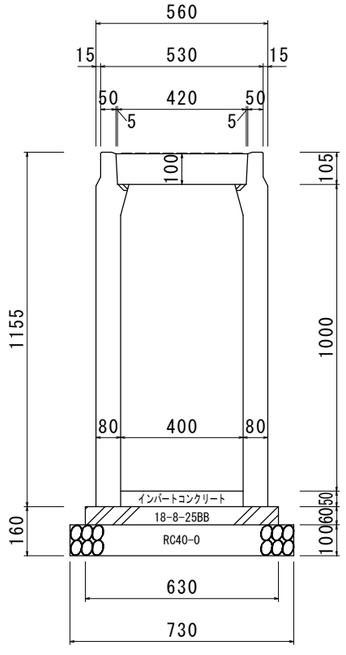

材　料　表(準備部材)　　(10m当たり)

種　別	規　格	計 算 式	単位	数 量
OS可変側溝	400×1000	10÷2	本	5
ベースコンクリート	18-8-25BB	10×0.63×0.06	m3	0.378
型枠		10×0.06×2	m2	1.2
砕石基礎	RC-40	10×0.73	m2	7.3
インバート t=0.05	18-8-25BB	10×0.4×0.05	m3	0.2

400×1100

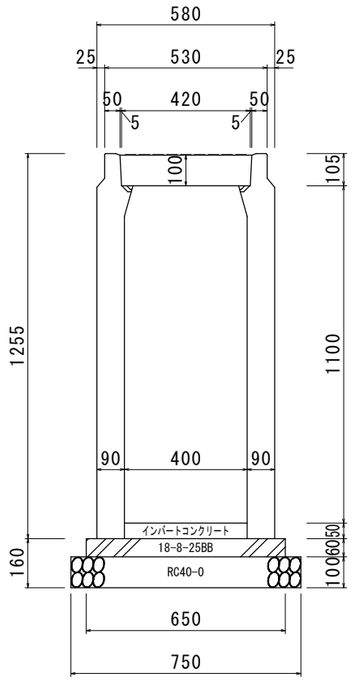

材　料　表(準備部材)　　(10m当たり)

種　別	規　格	計 算 式	単位	数 量
OS可変側溝	400×1100	10÷2	本	5
ベースコンクリート	18-8-25BB	10×0.65×0.06	m3	0.39
型枠		10×0.06×2	m2	1.2
砕石基礎	RC-40	10×0.75	m2	7.5
インバート t=0.05	18-8-25BB	10×0.4×0.05	m3	0.2

400×1200

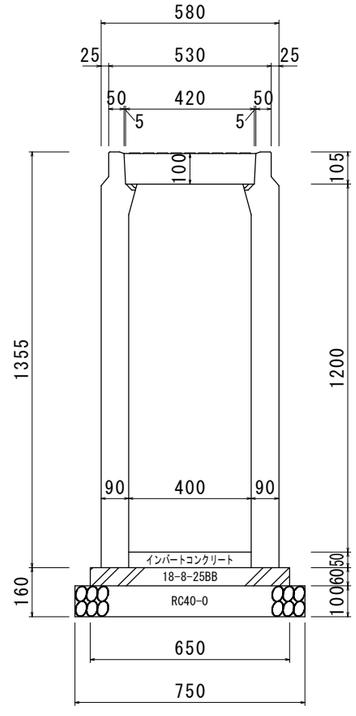

材　料　表(準備部材)　　(10m当たり)

種　別	規　格	計 算 式	単位	数 量
OS可変側溝	400×1200	10÷2	本	5
ベースコンクリート	18-8-25BB	10×0.65×0.06	m3	0.39
型枠		10×0.06×2	m2	1.2
砕石基礎	RC-40	10×0.75	m2	7.5
インバート t=0.05	18-8-25BB	10×0.4×0.05	m3	0.2

品名	OS可変側溝 400型					
承認		検図		設計		縮尺 図示

日本産業規格表示認証取得工場
株式会社 オーイケ

図番 ----

OS可変側溝 500型 構造図 S=1/30(A3)

平面図(本体)

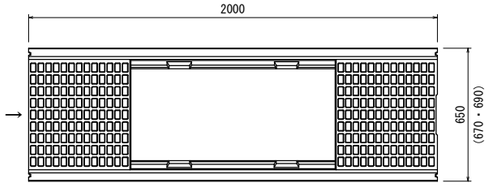

側面図

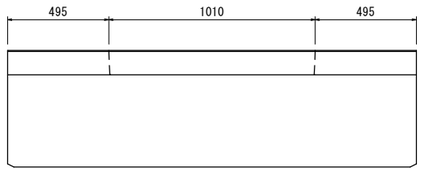

500×400

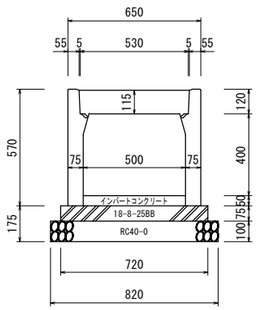

材 料 表(準備部材) (10m当たり)

種 別	規 格	計 算 式	単位	数 量
OS可変側溝	500×400	10÷2	本	5
ベースコンクリート	18-8-25BB	10×0.72×0.075	m3	0.54
型枠		10×0.075×2	m2	1.5
砕石基礎	RC-40	10×0.82	m2	8.2
インバート t=0.05	18-8-25BB	10×0.5×0.05	m3	0.25

500×500

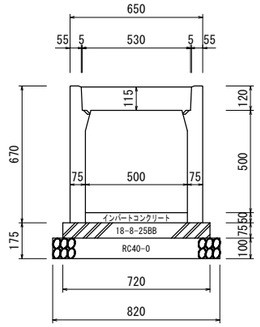

材 料 表(準備部材) (10m当たり)

種 別	規 格	計 算 式	単位	数 量
OS可変側溝	500×500	10÷2	本	5
ベースコンクリート	18-8-25BB	10×0.72×0.075	m3	0.54
型枠		10×0.075×2	m2	1.5
砕石基礎	RC-40	10×0.82	m2	8.2
インバート t=0.05	18-8-25BB	10×0.5×0.05	m3	0.25

500×600

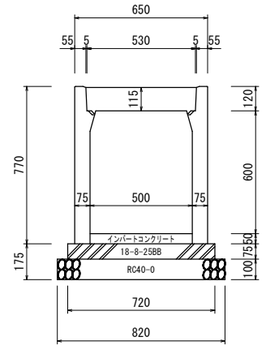

材 料 表(準備部材) (10m当たり)

種 別	規 格	計 算 式	単位	数 量
OS可変側溝	500×600	10÷2	本	5
ベースコンクリート	18-8-25BB	10×0.72×0.075	m3	0.54
型枠		10×0.075×2	m2	1.5
砕石基礎	RC-40	10×0.82	m2	8.2
インバート t=0.05	18-8-25BB	10×0.5×0.05	m3	0.25

500×700

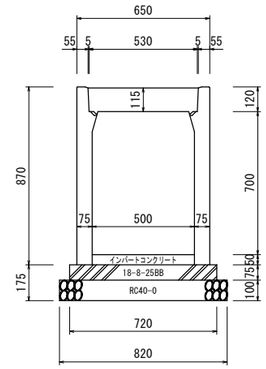

材 料 表(準備部材) (10m当たり)

種 別	規 格	計 算 式	単位	数 量
OS可変側溝	500×700	10÷2	本	5
ベースコンクリート	18-8-25BB	10×0.72×0.075	m3	0.54
型枠		10×0.075×2	m2	1.5
砕石基礎	RC-40	10×0.82	m2	8.2
インバート t=0.05	18-8-25BB	10×0.5×0.05	m3	0.25

500×800

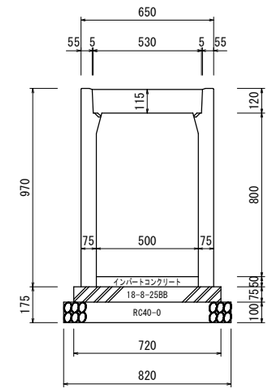

材 料 表(準備部材) (10m当たり)

種 別	規 格	計 算 式	単位	数 量
OS可変側溝	500×800	10÷2	本	5
ベースコンクリート	18-8-25BB	10×0.72×0.075	m3	0.54
型枠		10×0.075×2	m2	1.5
砕石基礎	RC-40	10×0.82	m2	8.2
インバート t=0.05	18-8-25BB	10×0.5×0.05	m3	0.25

500×900

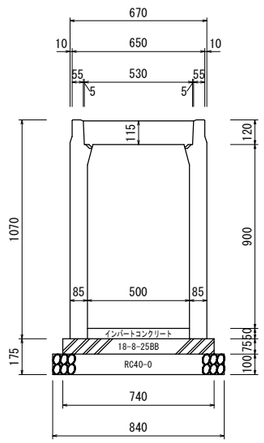

材 料 表(準備部材) (10m当たり)

種 別	規 格	計 算 式	単位	数 量
OS可変側溝	500×900	10÷2	本	5
ベースコンクリート	18-8-25BB	10×0.74×0.075	m3	0.555
型枠		10×0.075×2	m2	1.5
砕石基礎	RC-40	10×0.84	m2	8.4
インバート t=0.05	18-8-25BB	10×0.5×0.05	m3	0.25

500×1000

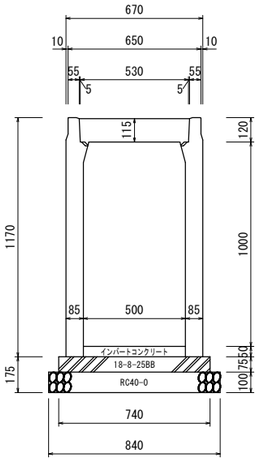

材 料 表(準備部材) (10m当たり)

種 別	規 格	計 算 式	単位	数 量
OS可変側溝	500×1000	10÷2	本	5
ベースコンクリート	18-8-25BB	10×0.74×0.075	m3	0.555
型枠		10×0.075×2	m2	1.5
砕石基礎	RC-40	10×0.84	m2	8.4
インバート t=0.05	18-8-25BB	10×0.5×0.05	m3	0.25

500×1100

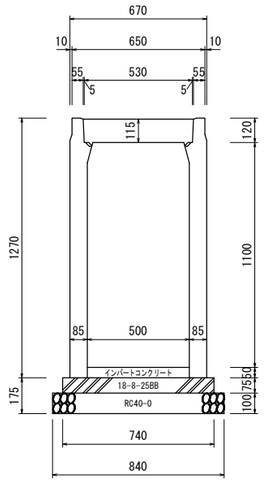

材 料 表(準備部材) (10m当たり)

種 別	規 格	計 算 式	単位	数 量
OS可変側溝	500×1100	10÷2	本	5
ベースコンクリート	18-8-25BB	10×0.74×0.075	m3	0.555
型枠		10×0.075×2	m2	1.5
砕石基礎	RC-40	10×0.84	m2	8.4
インバート t=0.05	18-8-25BB	10×0.5×0.05	m3	0.25

500×1200

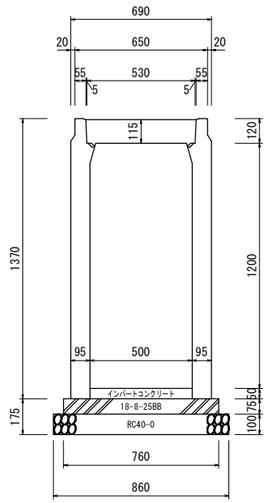

材 料 表(準備部材) (10m当たり)

種 別	規 格	計 算 式	単位	数 量
OS可変側溝	500×1200	10÷2	本	5
ベースコンクリート	18-8-25BB	10×0.76×0.075	m3	0.57
型枠		10×0.075×2	m2	1.5
砕石基礎	RC-40	10×0.86	m2	8.6
インバート t=0.05	18-8-25BB	10×0.5×0.05	m3	0.25

500×1300

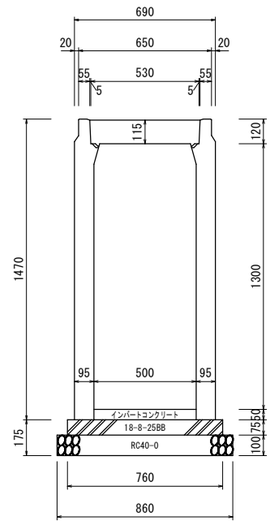

材 料 表(準備部材) (10m当たり)

種 別	規 格	計 算 式	単位	数 量
OS可変側溝	500×1300	10÷2	本	5
ベースコンクリート	18-8-25BB	10×0.76×0.075	m3	0.57
型枠		10×0.075×2	m2	1.5
砕石基礎	RC-40	10×0.86	m2	8.6
インバート t=0.05	18-8-25BB	10×0.5×0.05	m3	0.25

500×1400

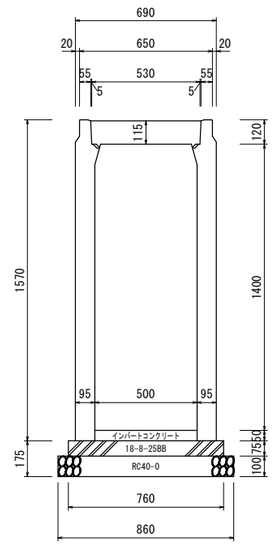

材 料 表(準備部材) (10m当たり)

種 別	規 格	計 算 式	単位	数 量
OS可変側溝	500×1400	10÷2	本	5
ベースコンクリート	18-8-25BB	10×0.76×0.075	m3	0.57
型枠		10×0.075×2	m2	1.5
砕石基礎	RC-40	10×0.86	m2	8.6
インバート t=0.05	18-8-25BB	10×0.5×0.05	m3	0.25

品名	OS可変側溝 500型						
承認		検図		設計		縮尺	図示
						図番	----

日本産業規格表示認証取得工場
株式会社 オーイケ

OS可変側溝 600型 構造図 S=1/30(A3)

平面図(本体)

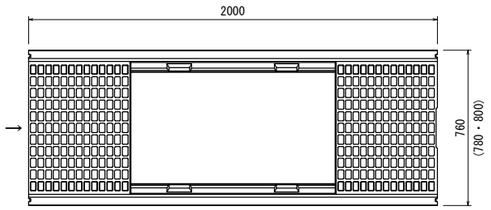

側面図

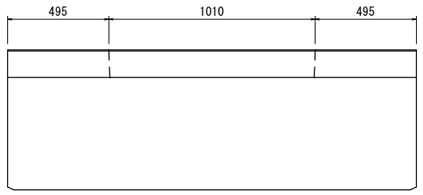

600×500

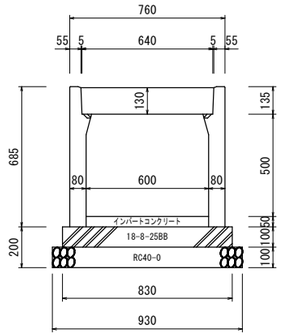

材 料 表(準備部材) (10m当たり)

種 別	規 格	計 算 式	単位	数 量
OS可変側溝	600×500	10÷2	本	5
ベースコンクリート	18-8-25BB	10×0.83×0.1	m3	0.83
型枠		10×0.1×2	m2	2
砕石基礎	RC-40	10×0.93	m2	9.3
インバート t=0.05	18-8-25BB	10×0.6×0.05	m3	0.3

600×600

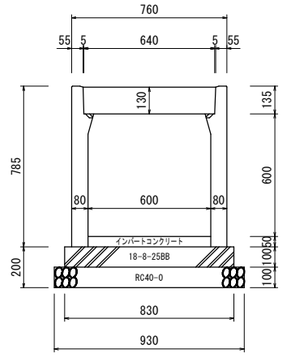

材 料 表(準備部材) (10m当たり)

種 別	規 格	計 算 式	単位	数 量
OS可変側溝	600×600	10÷2	本	5
ベースコンクリート	18-8-25BB	10×0.83×0.1	m3	0.83
型枠		10×0.1×2	m2	2
砕石基礎	RC-40	10×0.93	m2	9.3
インバート t=0.05	18-8-25BB	10×0.6×0.05	m3	0.3

600×700

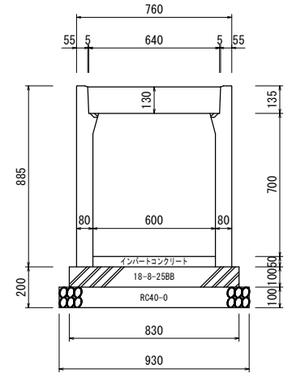

材 料 表(準備部材) (10m当たり)

種 別	規 格	計 算 式	単位	数 量
OS可変側溝	600×700	10÷2	本	5
ベースコンクリート	18-8-25BB	10×0.83×0.1	m3	0.83
型枠		10×0.1×2	m2	2
砕石基礎	RC-40	10×0.93	m2	9.3
インバート t=0.05	18-8-25BB	10×0.6×0.05	m3	0.3

600×800

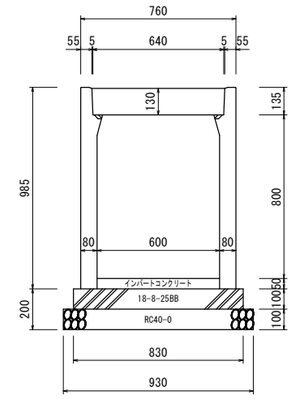

材 料 表(準備部材) (10m当たり)

種 別	規 格	計 算 式	単位	数 量
OS可変側溝	600×800	10÷2	本	5
ベースコンクリート	18-8-25BB	10×0.83×0.1	m3	0.83
型枠		10×0.1×2	m2	2
砕石基礎	RC-40	10×0.93	m2	9.3
インバート t=0.05	18-8-25BB	10×0.6×0.05	m3	0.3

600×900

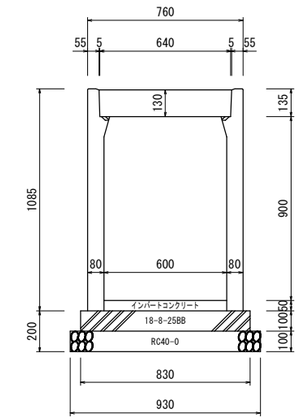

材 料 表(準備部材) (10m当たり)

種 別	規 格	計 算 式	単位	数 量
OS可変側溝	600×900	10÷2	本	5
ベースコンクリート	18-8-25BB	10×0.83×0.1	m3	0.83
型枠		10×0.1×2	m2	2
砕石基礎	RC-40	10×0.93	m2	9.3
インバート t=0.05	18-8-25BB	10×0.6×0.05	m3	0.3

600×1000

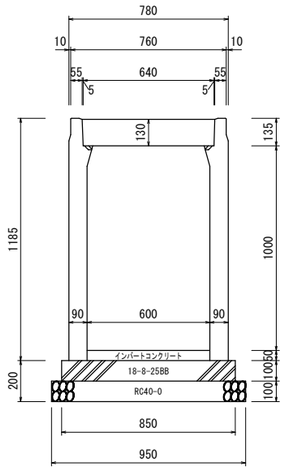

材 料 表(準備部材) (10m当たり)

種 別	規 格	計 算 式	単位	数 量
OS可変側溝	600×1000	10÷2	本	5
ベースコンクリート	18-8-25BB	10×0.85×0.1	m3	0.85
型枠		10×0.1×2	m2	2
砕石基礎	RC-40	10×0.95	m2	9.5
インバート t=0.05	18-8-25BB	10×0.6×0.05	m3	0.3

600×1100

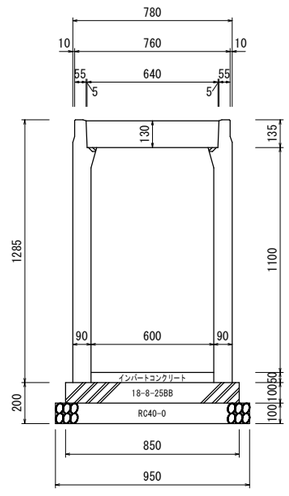

材 料 表(準備部材) (10m当たり)

種 別	規 格	計 算 式	単位	数 量
OS可変側溝	600×1100	10÷2	本	5
ベースコンクリート	18-8-25BB	10×0.85×0.1	m3	0.85
型枠		10×0.1×2	m2	2
砕石基礎	RC-40	10×0.95	m2	9.5
インバート t=0.05	18-8-25BB	10×0.6×0.05	m3	0.3

600×1200

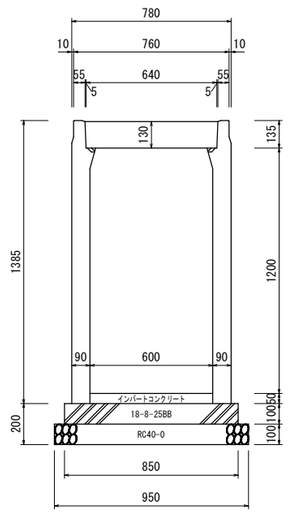

材 料 表(準備部材) (10m当たり)

種 別	規 格	計 算 式	単位	数 量
OS可変側溝	600×1200	10÷2	本	5
ベースコンクリート	18-8-25BB	10×0.85×0.1	m3	0.85
型枠		10×0.1×2	m2	2
砕石基礎	RC-40	10×0.95	m2	9.5
インバート t=0.05	18-8-25BB	10×0.6×0.05	m3	0.3

600×1300

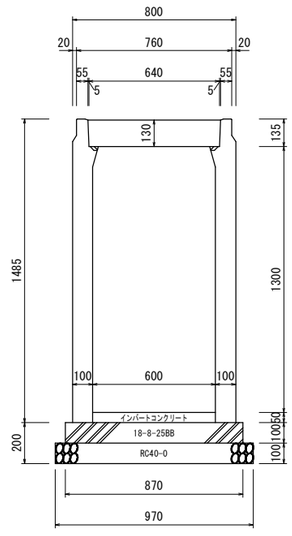

材 料 表(準備部材) (10m当たり)

種 別	規 格	計 算 式	単位	数 量
OS可変側溝	600×1300	10÷2	本	5
ベースコンクリート	18-8-25BB	10×0.87×0.1	m3	0.87
型枠		10×0.1×2	m2	2
砕石基礎	RC-40	10×0.97	m2	9.7
インバート t=0.05	18-8-25BB	10×0.6×0.05	m3	0.3

600×1400

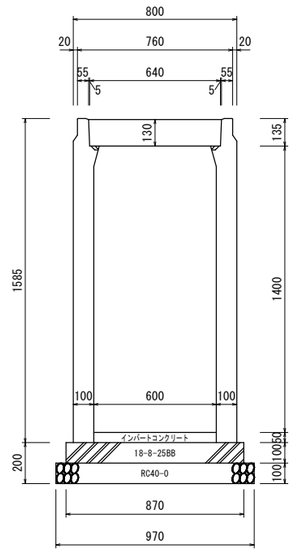

材 料 表(準備部材) (10m当たり)

種 別	規 格	計 算 式	単位	数 量
OS可変側溝	600×1400	10÷2	本	5
ベースコンクリート	18-8-25BB	10×0.87×0.1	m3	0.87
型枠		10×0.1×2	m2	2
砕石基礎	RC-40	10×0.97	m2	9.7
インバート t=0.05	18-8-25BB	10×0.6×0.05	m3	0.3

600×1500

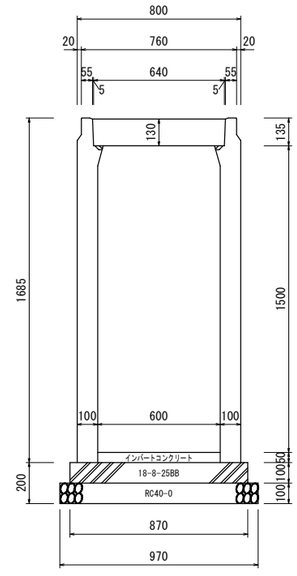

材 料 表(準備部材) (10m当たり)

種 別	規 格	計 算 式	単位	数 量
OS可変側溝	600×1500	10÷2	本	5
ベースコンクリート	18-8-25BB	10×0.87×0.1	m3	0.87
型枠		10×0.1×2	m2	2
砕石基礎	RC-40	10×0.97	m2	9.7
インバート t=0.05	18-8-25BB	10×0.6×0.05	m3	0.3

品名	OS可変側溝 600型						
承認		検図		設計		縮尺	図示
						図番	----

日本産業規格表示認証取得工場
株式会社 オーイケ

OS可変側溝用桝(S=1/40 A3用紙)

S=1/40

呼び名(高さ)

水路幅	平面図	300 A側面図	300 B側面図	400 A側面図	400 B側面図	500 A側面図	500 B側面図	600 A側面図	600 B側面図	700 A側面図	700 B側面図	800 A側面図	800 B側面図
300	H300～900	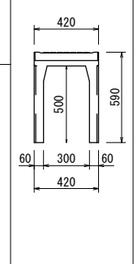	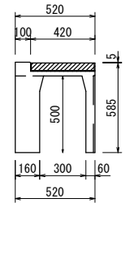	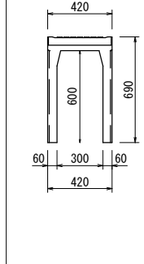	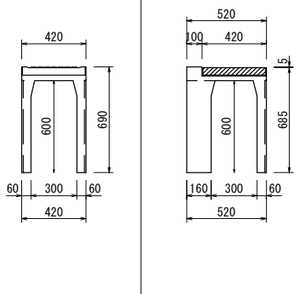	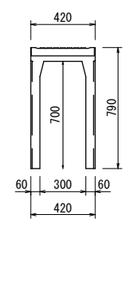	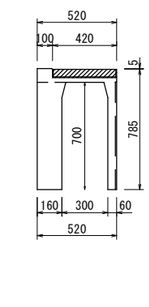	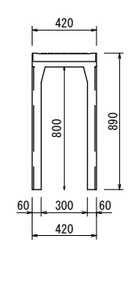	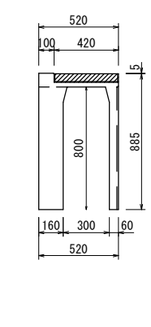	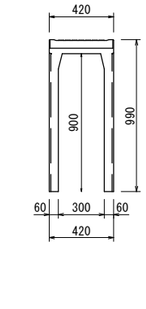	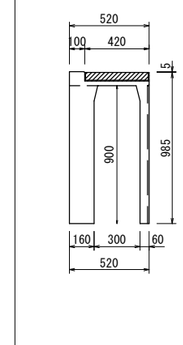	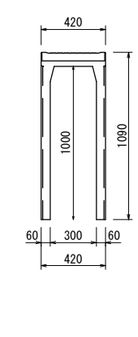	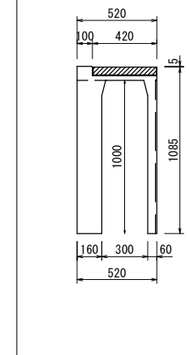
	H1000～1200												
400	H400～700			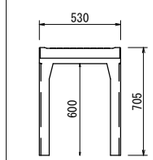	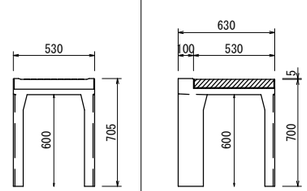	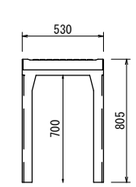	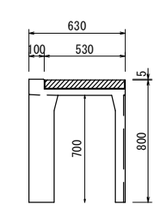	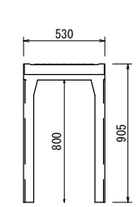	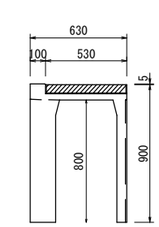	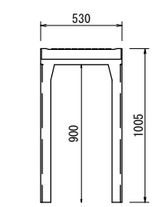	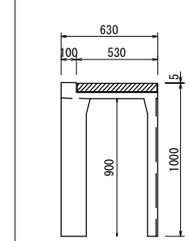	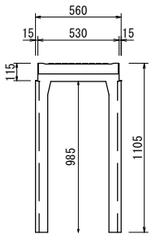	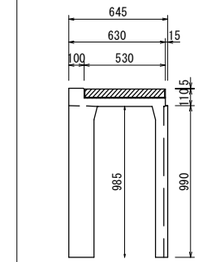
	H800～1200	 											
500	H400～1000			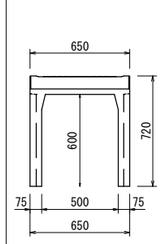	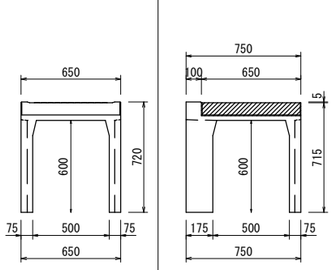	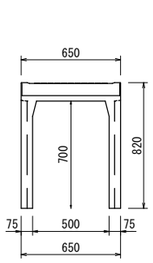	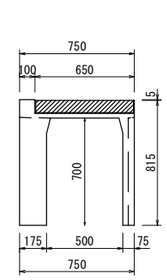	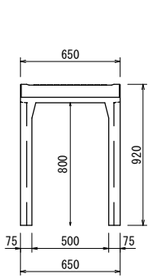	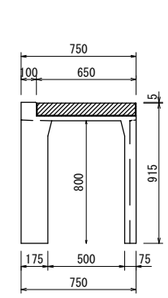	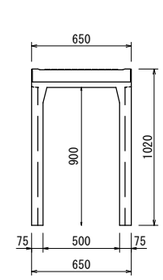	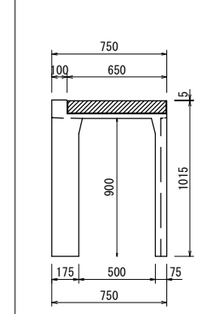	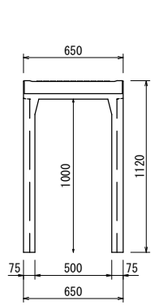	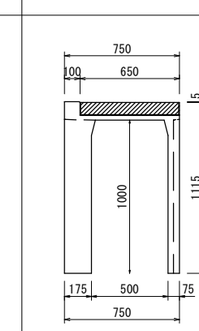
600	H500～1000					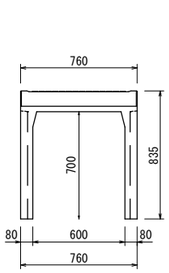	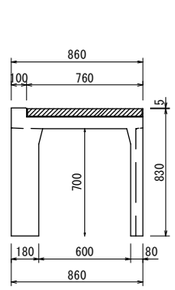	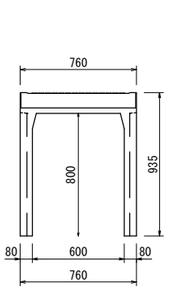	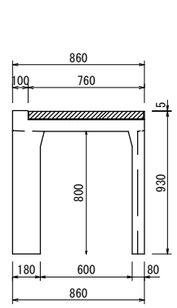	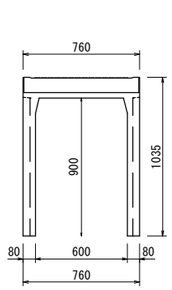	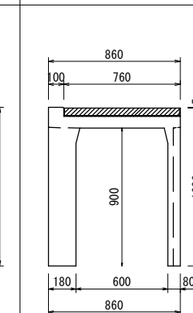	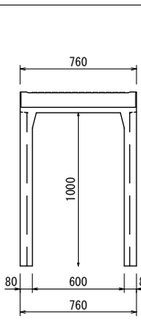	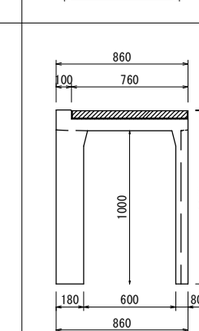

OS可変側溝用桝(S=1/40 A3用紙)

S=1/40

水路幅

呼び名(高さ)	平面図	900 A側面図	900 B側面図	1000 A側面図	1000 B側面図	1100 A側面図	1100 B側面図	1200 A側面図	1200 B側面図
300	H300～900	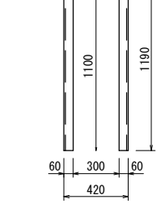	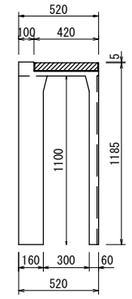	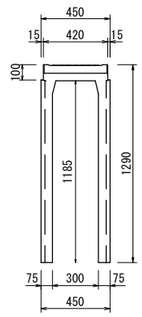	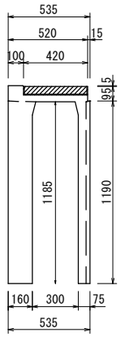	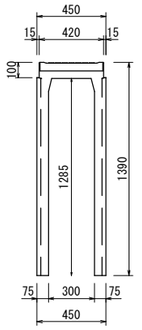	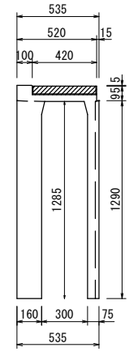	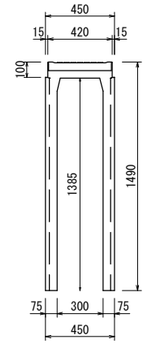	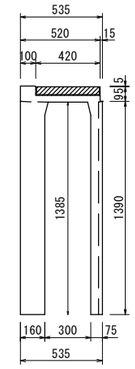
	H1000～1200	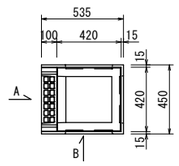							
400	H400～700	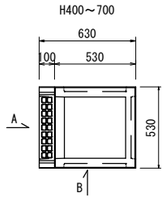	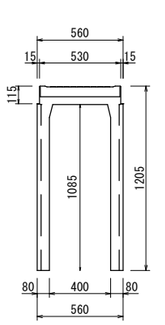	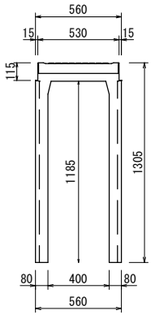	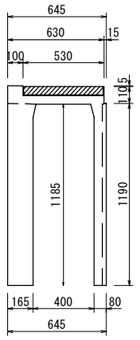	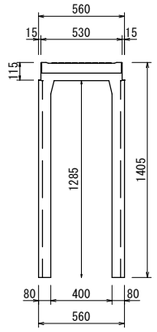	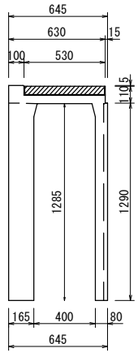	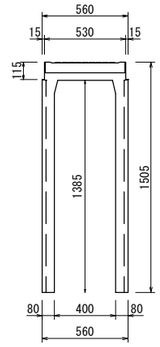	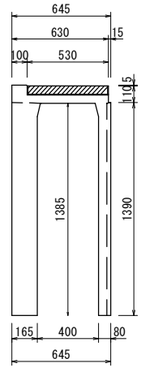
	H800～1200	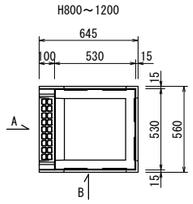							
500	H400～1000	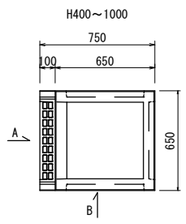	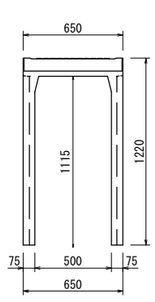	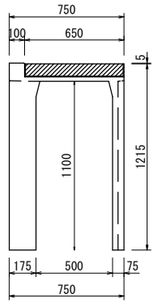	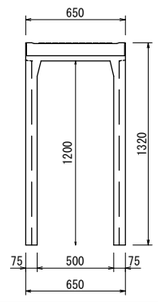	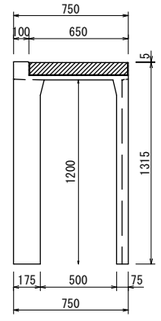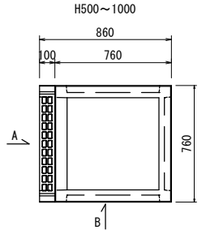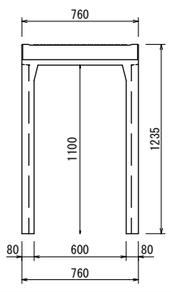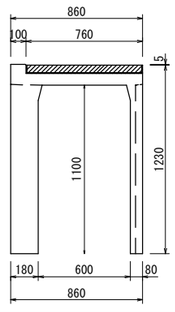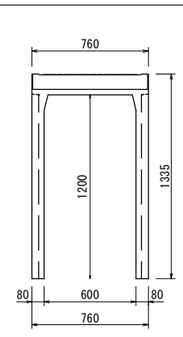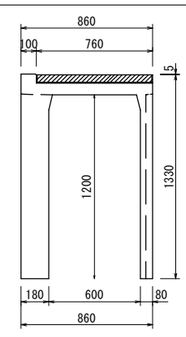			
600	H500～1000