


隣地境界ブロック 構造図


H300

参考重量：207kg

側面図


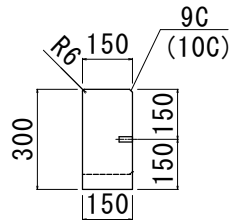


正面図

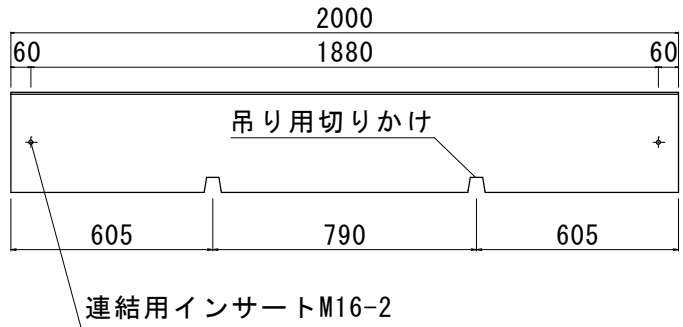



H400

参考重量：276kg

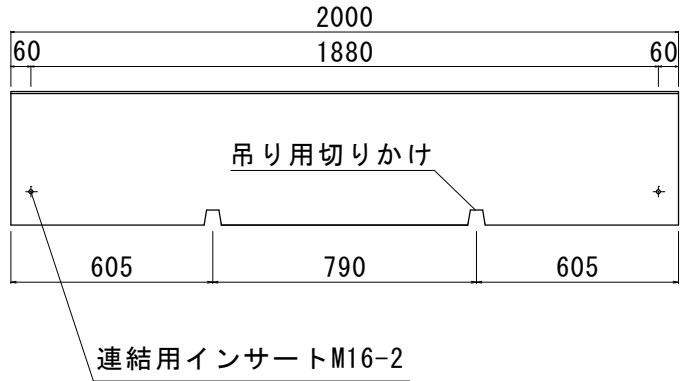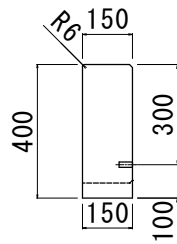


H600

参考重量：414kg

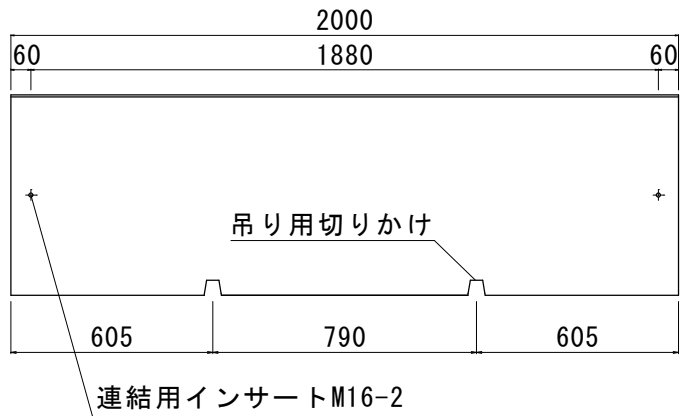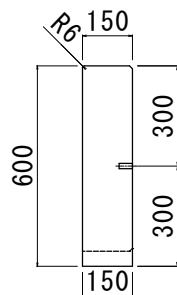

連結用プレート

SS400+溶融亜鉛メッキ
FB-2. 3t × 160 × 34

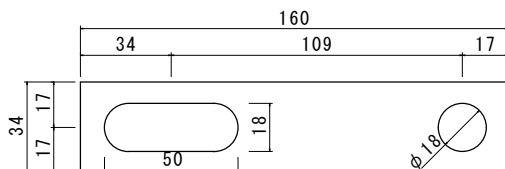

品名	隣地境界ブロック 構造図			
承認	検図	作図	縮尺	1/7
株式会社 オーイケ				図番 -----