



・標準参考図 有効容量：8,550L

0. K式油水分離槽 OKY0(S)-15125 4槽式 (1500×1500×1250) 構造図 S=1:40 (A3)

平面図(本体)

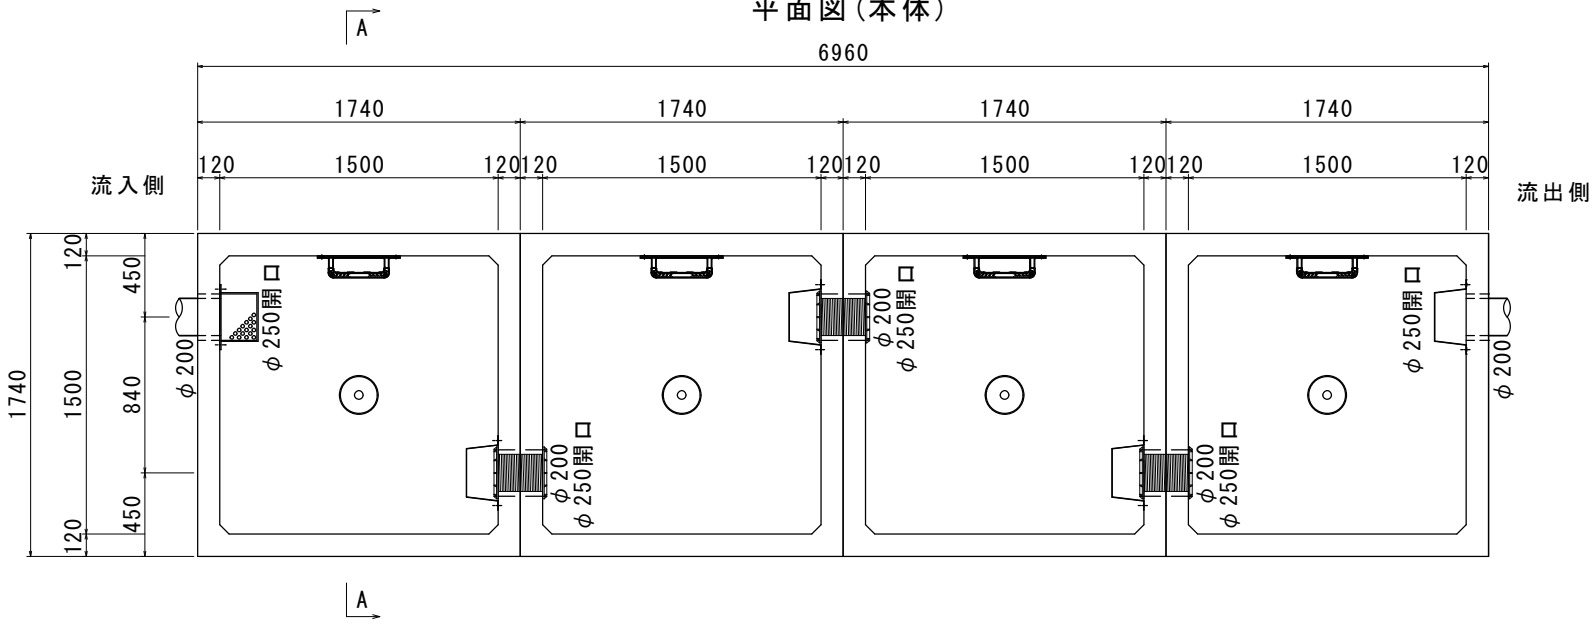

上部(蓋)

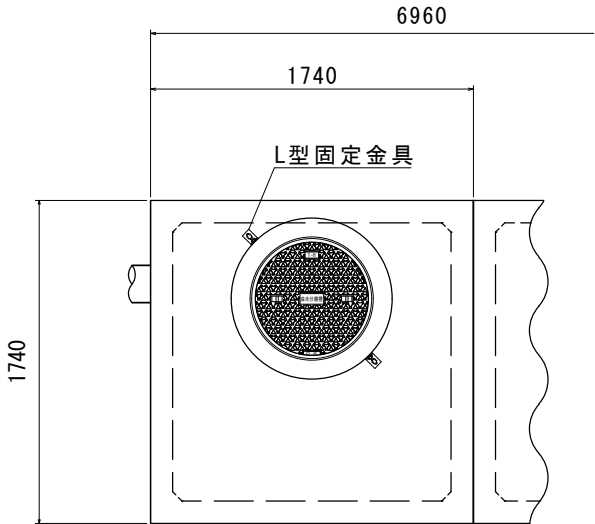


油水分離槽文字 鋳鉄丸蓋

T-25 (FCD500・簡易防水・防臭・防音・ノンスリップ)




ピットホール(標準)


(SUS製 t=1mm)

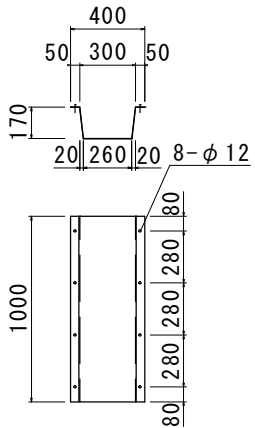


正面断面図

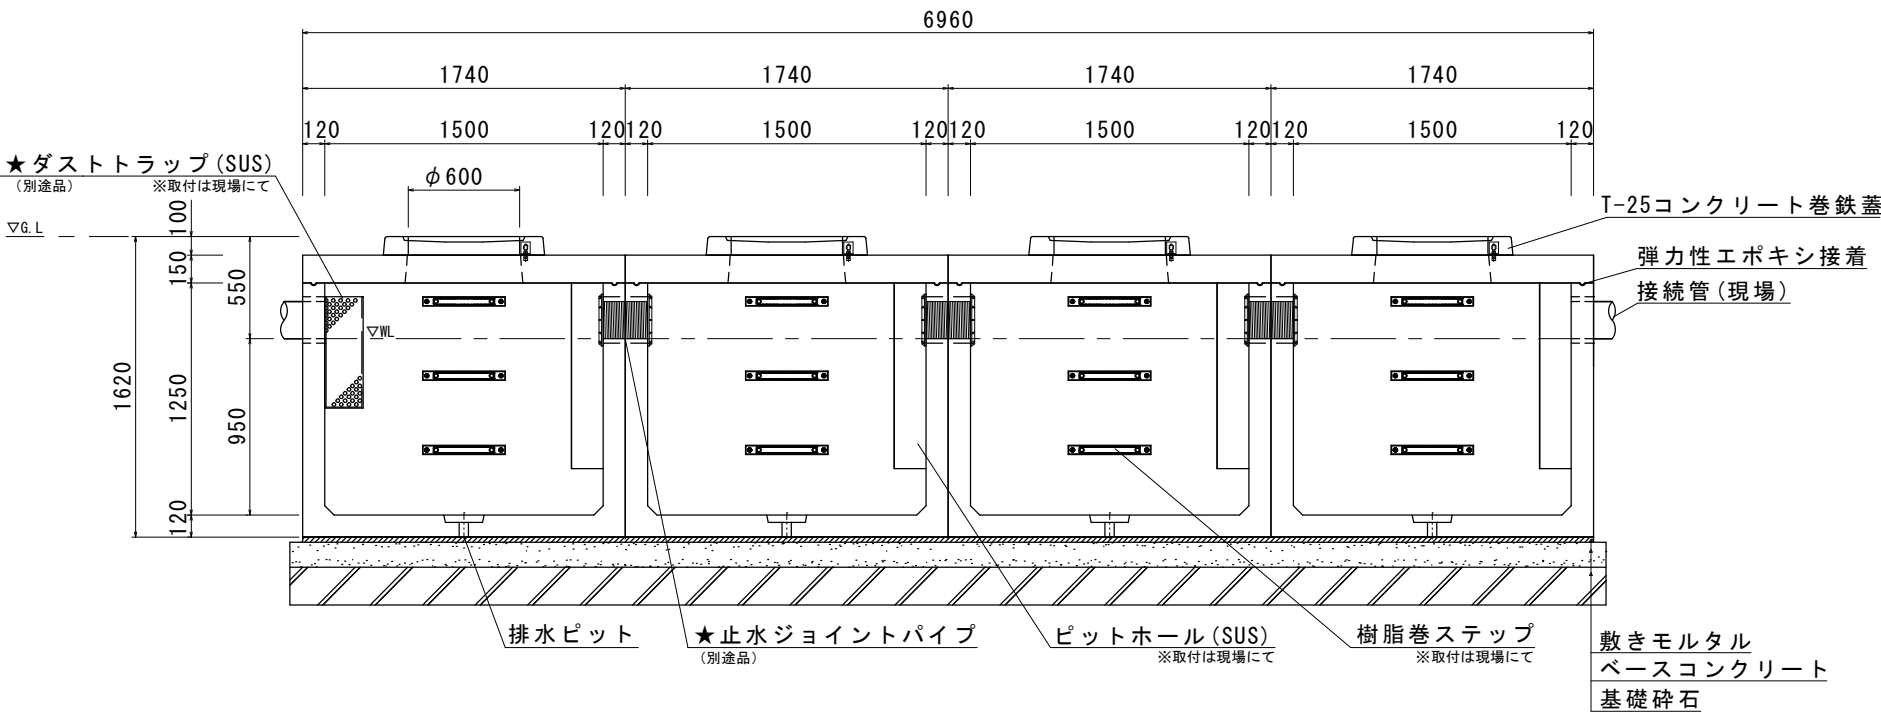


A-A断面図

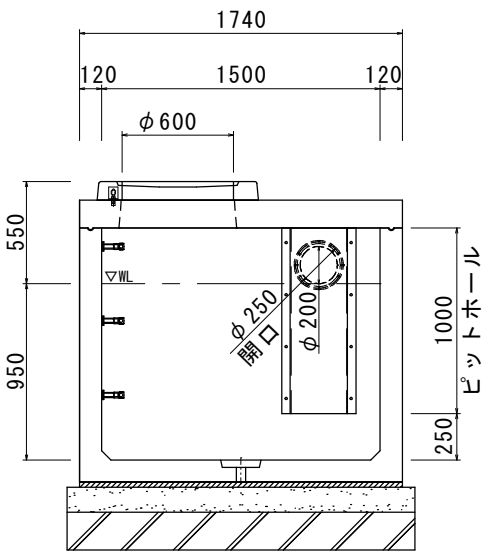

流出側ピットホール取付詳細図

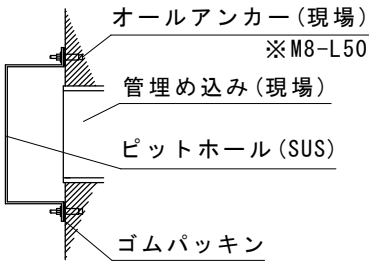

排水ピット (栓付) 詳細図

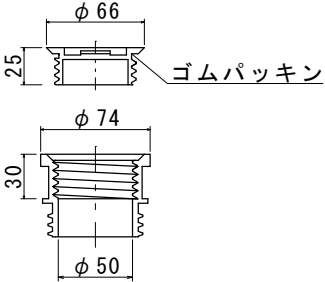


材 料 表 (準備部材)

種 別	規 格	数 量
コンクリート巻鉄蓋	T-25	4 組
調整リング	H= -	- 個
L型固定金具	SS400	8 個
止水ジョイントパイプφ200	SJP200	3 組
樹脂巻ステップ	-	12 組
垂鉛Rステップ	SS400	- 組
ピットホール(標準)	SUS304	4 組
ダストトラップ(特注)	SUS304	1 組
OKエポボンド	弾力性接着剤	16 本
止水栓	-	4 個
フック	SS400	2 本
本体吊り金具	SS400	4 個
その他ボルト・オールアンカー類	-	一式


■お客様ご記入欄

会 社 名	
現 場 名	
蓋 荷 重	T-2 ・ T-8 ・ T-20 ・ T-25 ・ その他 ()
管 径 φ	φ 100 ・ φ 150 ・ φ 200 ・ φ 300 ・ その他 ()
▽G.L～管底H	H= () mm


★オプション：OCS-AB オイルチェックセンサー

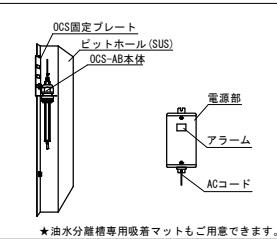

★オプション：着脱式ダストトラップ

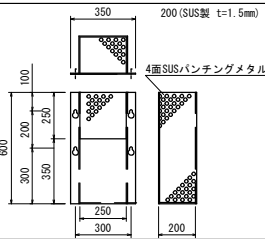

★オプション：止水ジョイントパイプ200

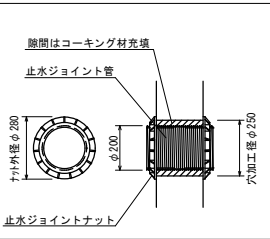

	参考重量(1基)	数 量
上部1500×1500(スラブ)	1136kg	4基
下部1500×1500×1250	3367kg	4基
合 計	4503kg	4組

※受注製造品につき、管径・管位置をご指示願います。
※防水処理及び、接続される管材は製品に含まれません。
※ピットホール、ダストトラップのアンカー打ちは現場にてお願いします。
尚、取付の際には締めすぎにご注意下さい。

品 名	0. K式油水分離槽 4槽式 OKY0(S)-15125
承 認	検 図 設 計 縮 尺 図 示
図 番	15125-4