


0. K式油水分離槽 OKY0(S)-12115 4槽式 (1200×1200×1150) 構造図 S=1/30 (A3)


油水分離槽文字 鋳鉄丸蓋
T-25 (FCD500・簡易防水・防臭・防音・ノンスリップ)



ピットホール (標準)
(SUS製 t=1.2mm)

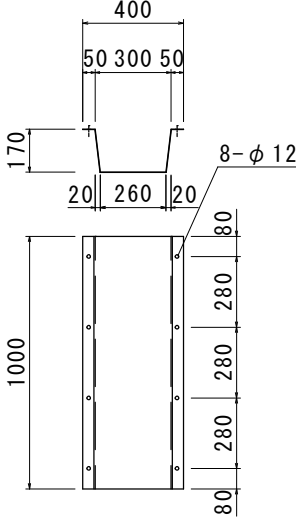


ピットホール取付詳細図

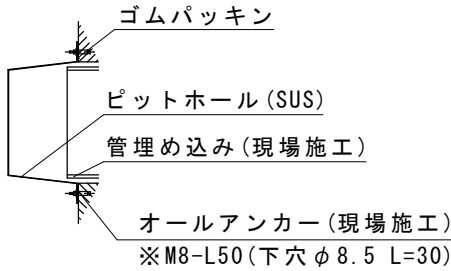

材 料 表 (準備部材) 1200

種 別	規 格	数 量
コンクリート巻鉄蓋	T-25	4 組
調整リング	H= -	- 個
L型固定金具	SS400	8 個
止水ジョイントパイプφ200	SJP 200	3 組
樹脂巻ステップ	-	8 組
垂鉛Rステップ	SS400	- 組
ピットホール (標準)	SUS304	4 組
ダストトラップ (特注)	SUS304	1 組
OKエポボンド	弾力性接着剤	12 本
止水栓	-	4 個
フック	SS400	2 本
本体吊り金具	SS400	4 個
その他ボルト・オールアンカー類	-	一式

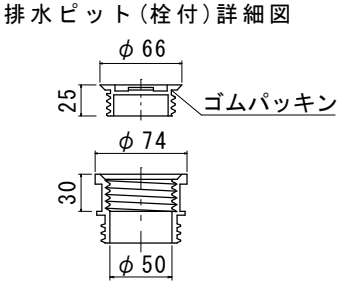


排水ピット (栓付) 詳細図

	参考重量 (1基)	数 量
上部1200×1200 (スラブ)	630kg	4基
下部1200×1200×1150	2004kg	4基
合 計	2634kg	4組


※受注製造品につき、管径・管位置をご指示願います。
※防水処理及び、接続される管材は製品に含まれません。
※ピットホール、ダストトラップのアンカー打ちは現場にてお願いいたします。
尚、取付の際には締めすぎにご注意下さい。

品 名	0. K式油水分離槽 4槽式 OKY0(S)-12115			
承 認	検 図	設 計	縮 尺	1/30
株式会社 オーイケ				図 番 12115-4


平面図 (本体)

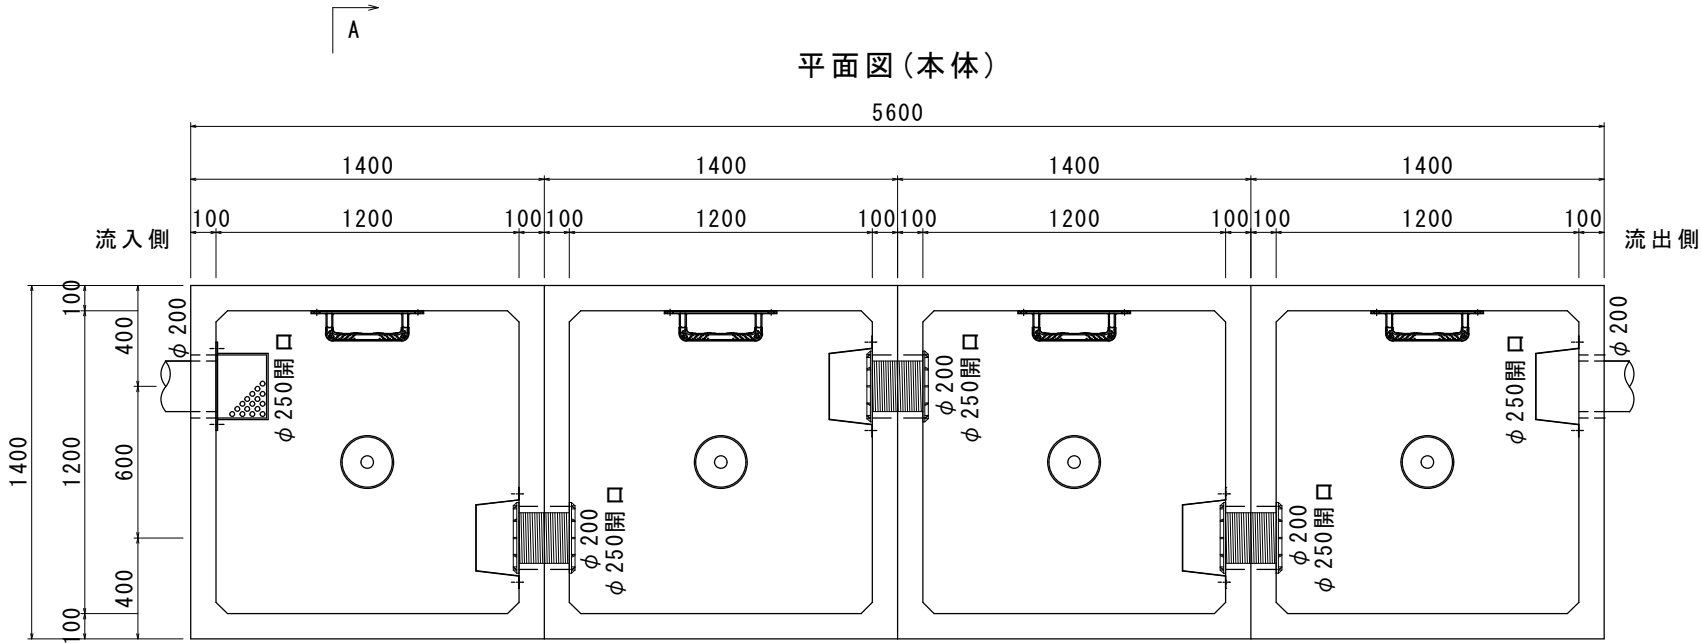


正面断面図

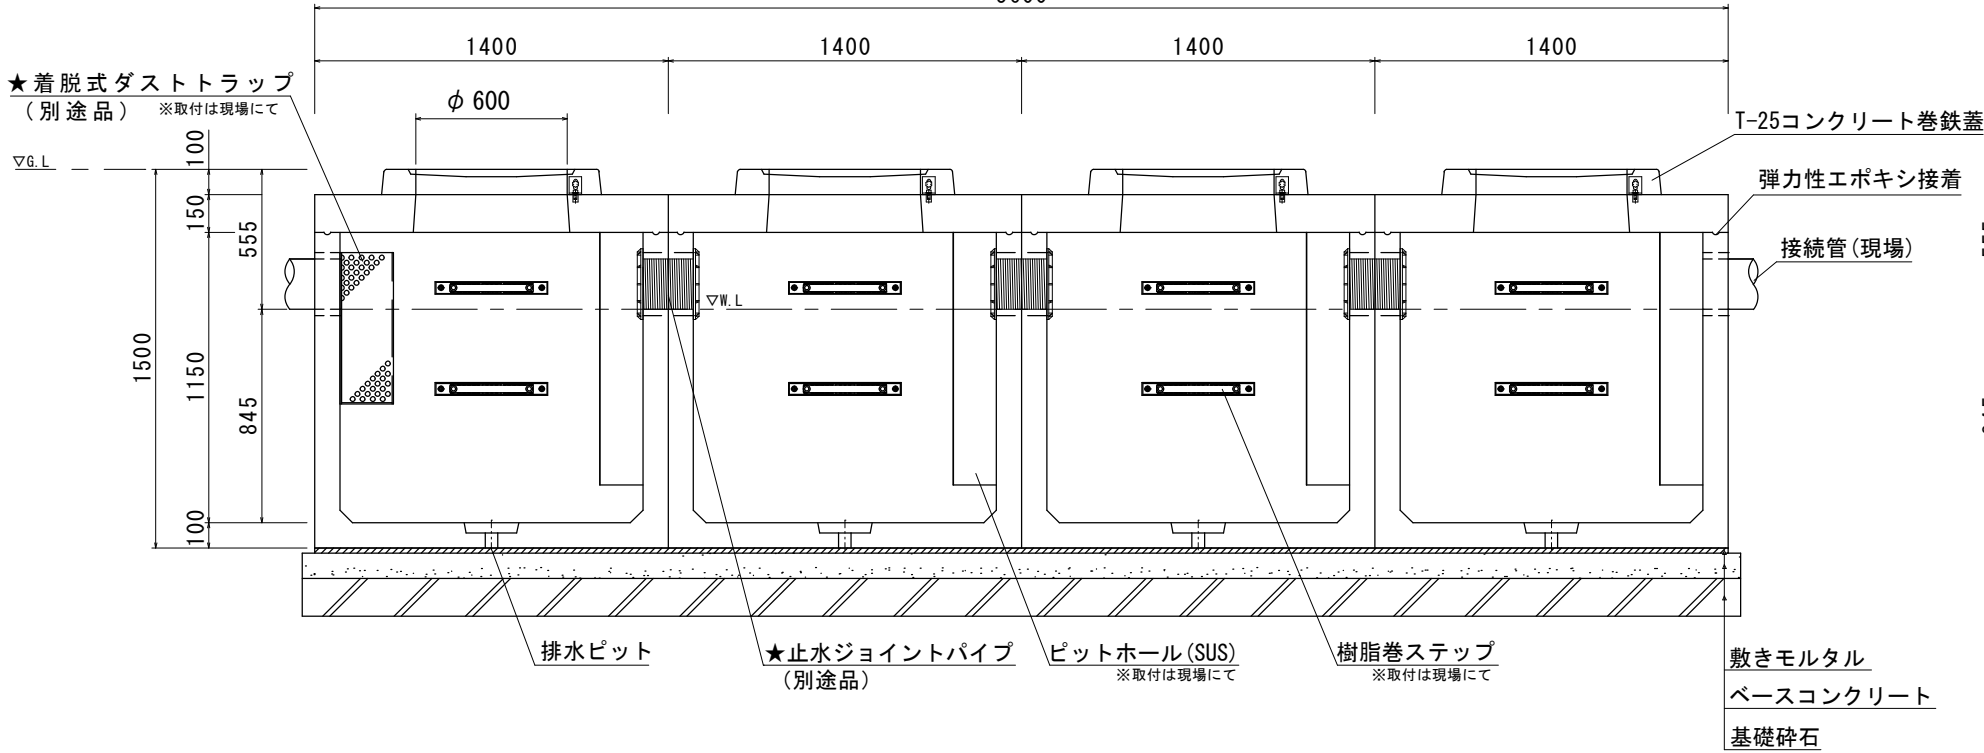


★オプション: OCS-AB オイルチェックセンサー

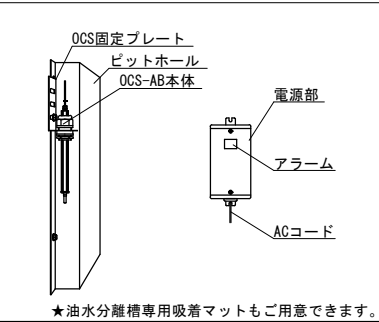

★オプション: 着脱式ダストトラップ

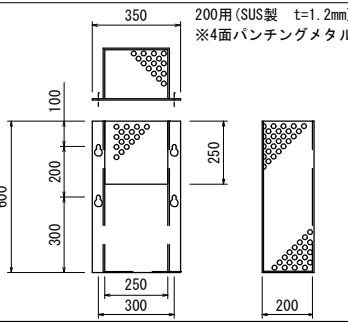

★オプション: 止水ジョイントパイプ

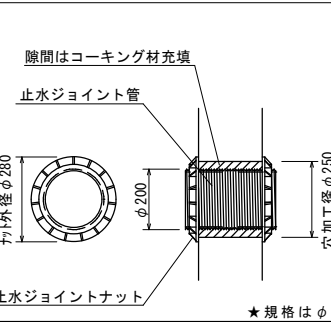

■お客様ご記入欄

会 社 名	
現 場 名	
蓋 荷 重	T-2 ・ T-8 ・ T-20 ・ T-25 ・ その他 ()
管 径 φ	φ 100 ・ φ 150 ・ φ 200 ・ φ 300 ・ その他 ()
▽G. L～管底H	H=() mm