



(900×900×1700) × 2 底面一体成形


平面図(本体)

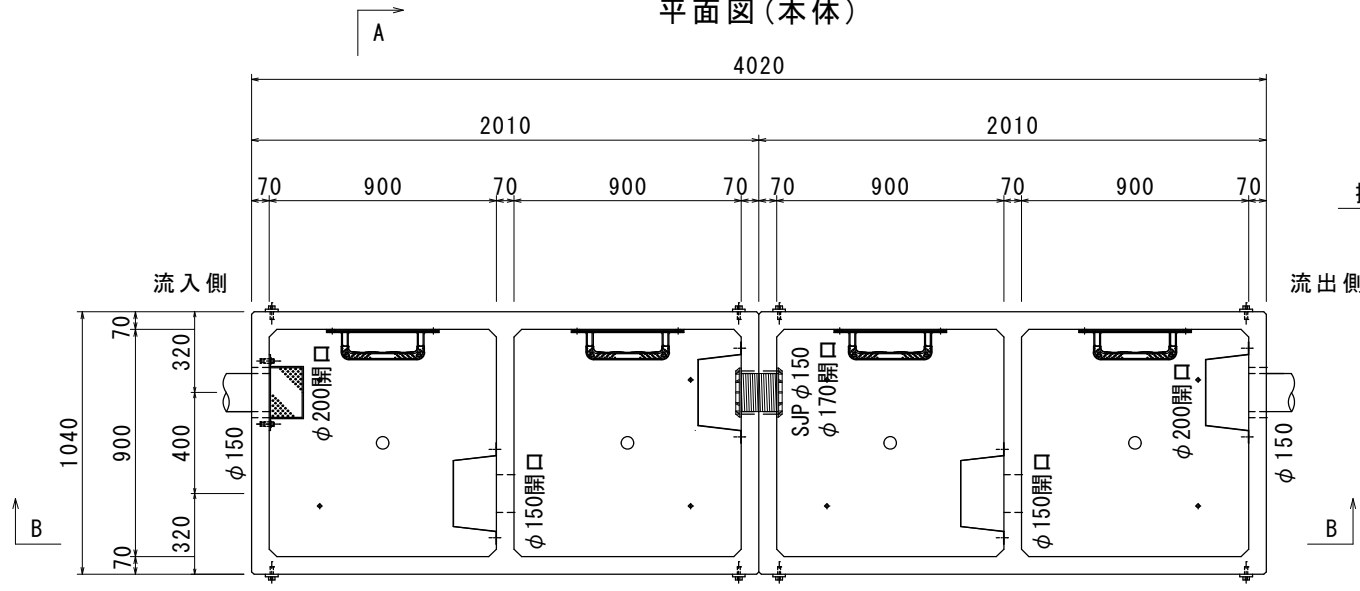


上部スラブ(蓋)

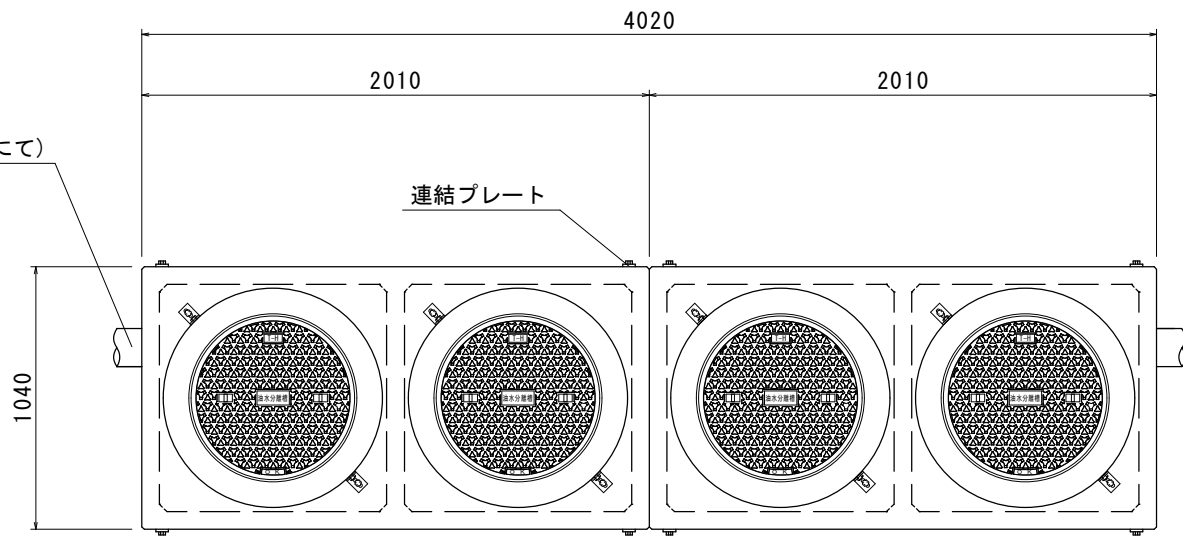


B-B断面図

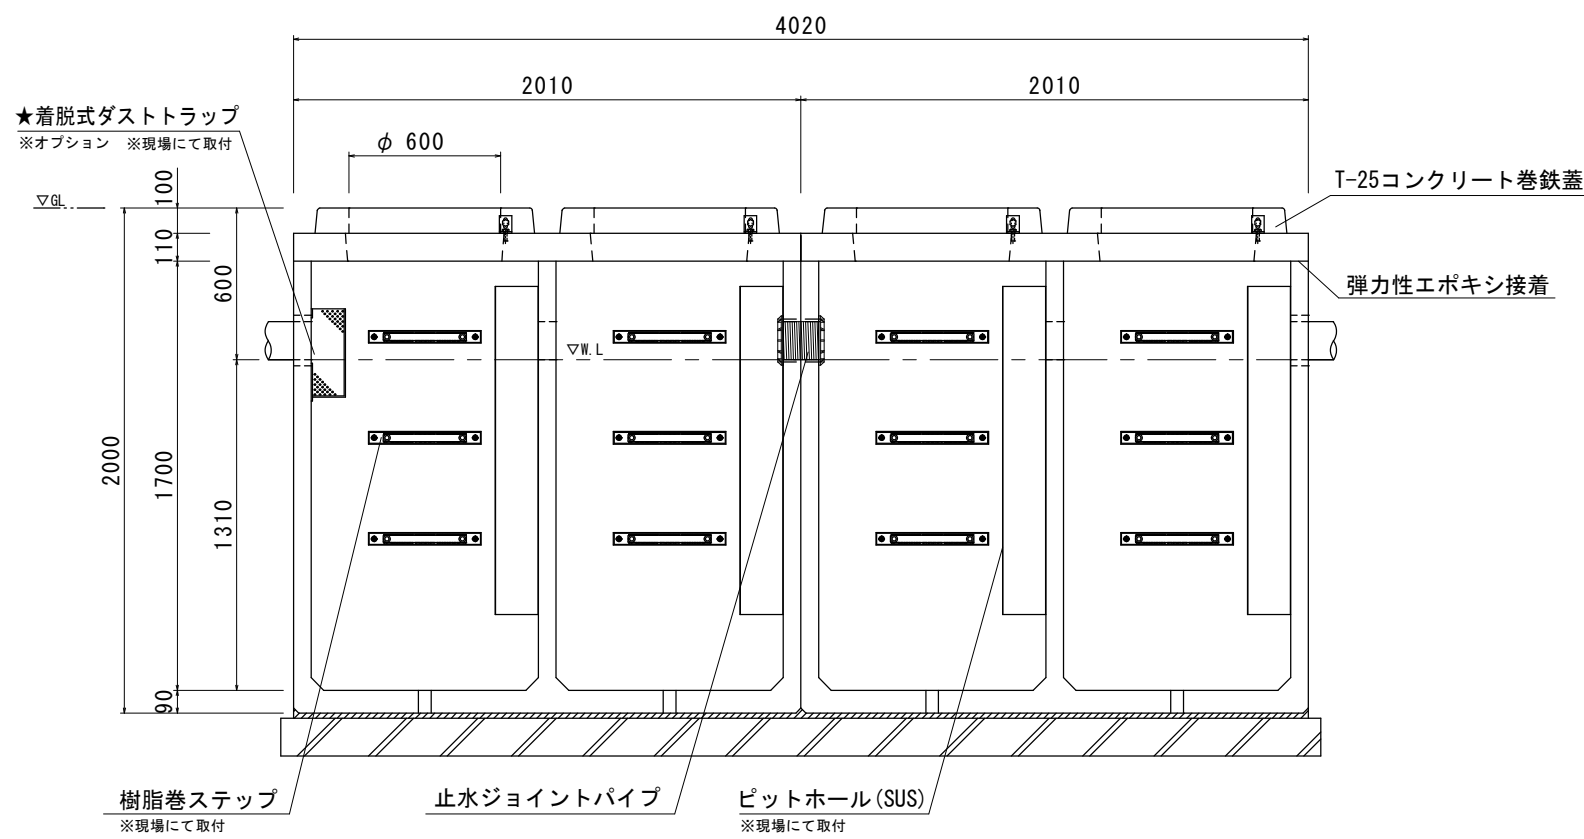

A-A断面図

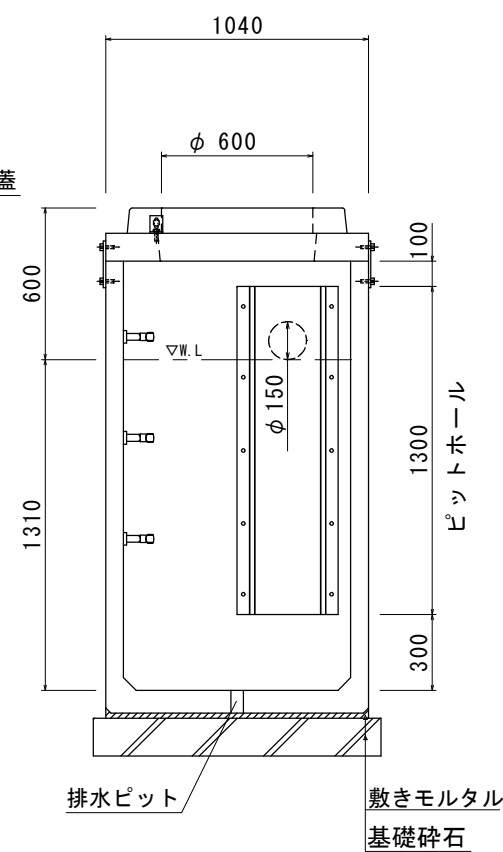


★オプション：角枠丸蓋対応

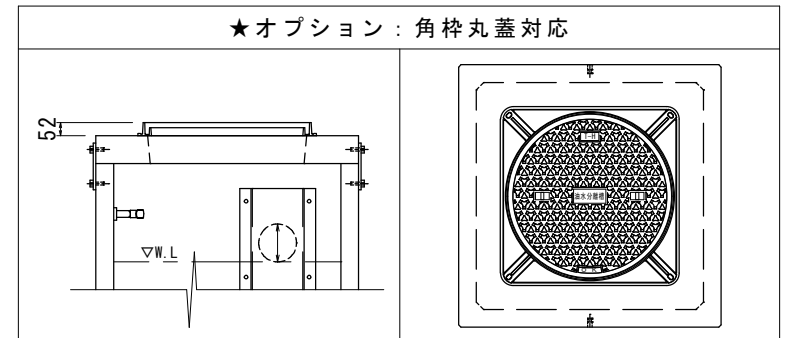


油水分離槽文字 鑄鉄丸蓋

T-25 (FCD500・簡易防水・防臭・防音・ノンスリップ)

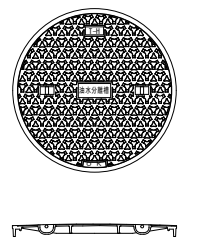


ピットホール(標準)

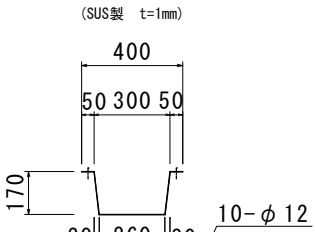


材 料 表(準備部材) 900

種 別	規 格	数 量
コンクリート巻鉄蓋	T-25	4 組
高さ調整リング	H-	- 組
L型固定金具	SS400	8 個
止水ジョイントパイプφ150	SJP 150	1 組
樹脂巻ステップ	-	12 組
ピットホール(標準)	SUS304	4 組
ダストトラップ(標準)	SUS304	1 組
OKエポボンド	弾力性接着剤	6 本
止水栓	-	4 個
フック	SS400	2 本
本体吊り金具	SS400	4 個
その他ボルト・オールアンカー類	-	一式


流出側ピットホール取付詳細図

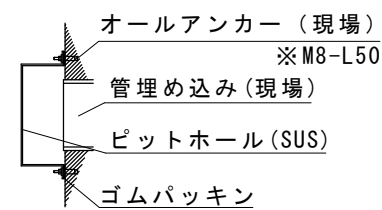


排水ピット(栓付)詳細図

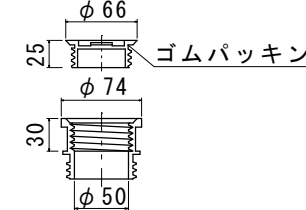


止水ジョイントパイプ150

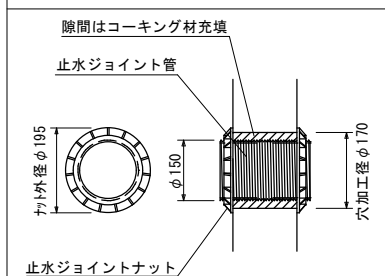

★オプション：OCS-AB オイルチェックセンサー

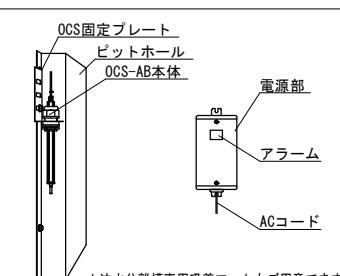

★オプション：着脱式ダストトラップ(φ150・SUS製 t=1.0)

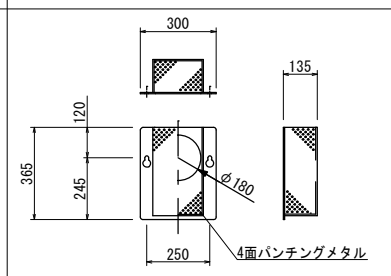

現場名

規 格	参考重量(1基)	数 量
スラブ板 1040×2010×110	410kg	2基
下部 1040×2010×1790	2400kg	2基
合 計	2810kg	2組

※防水処理及び、接続される管材は製品に含まれません。
※ピットホール、ダストトラップのアンカー打ちは現場にてお願いします。
尚、取付の際には締めすぎにご注意下さい。

品 名		0. K式油水分離槽 OKYS09-17 2槽式×2	
承認	検 図	設 計	縮 尺 図 示
株式会社 オーイケ			図 番 RX-9.3