製品No.
2XXX.XX.XX.新規

O.K式油水分離槽 OKYS9-17KS 2槽式×2 構造図　S=1:30

有効容量：4,244L

（900×900×1700 ）×2　底面一体成形

平面図（本体）

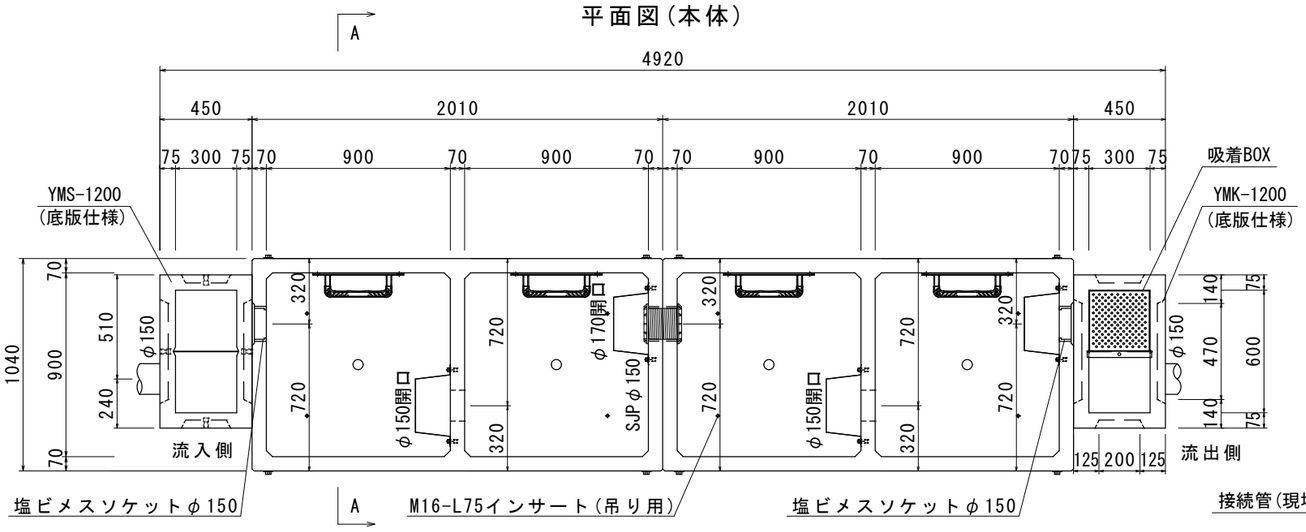

上部スラブ（蓋）

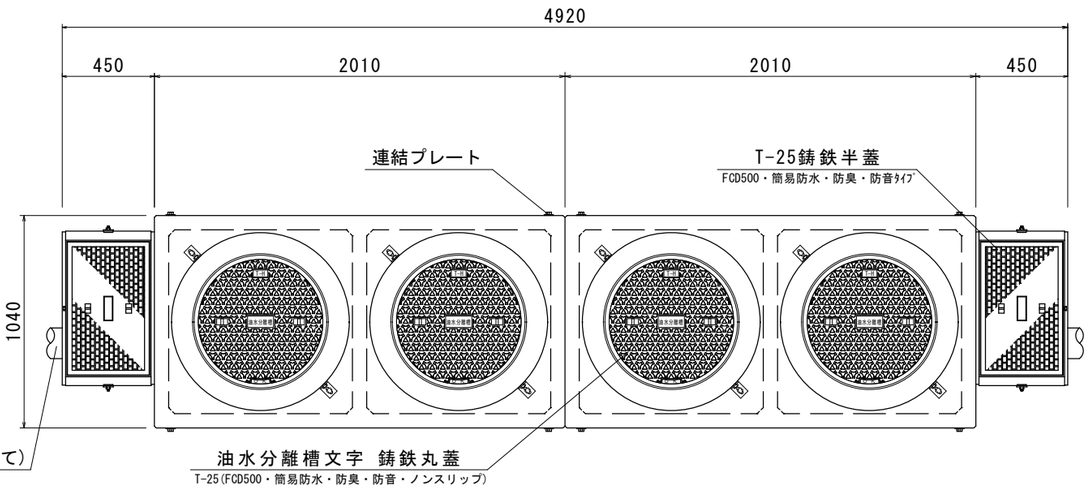

正面断面図

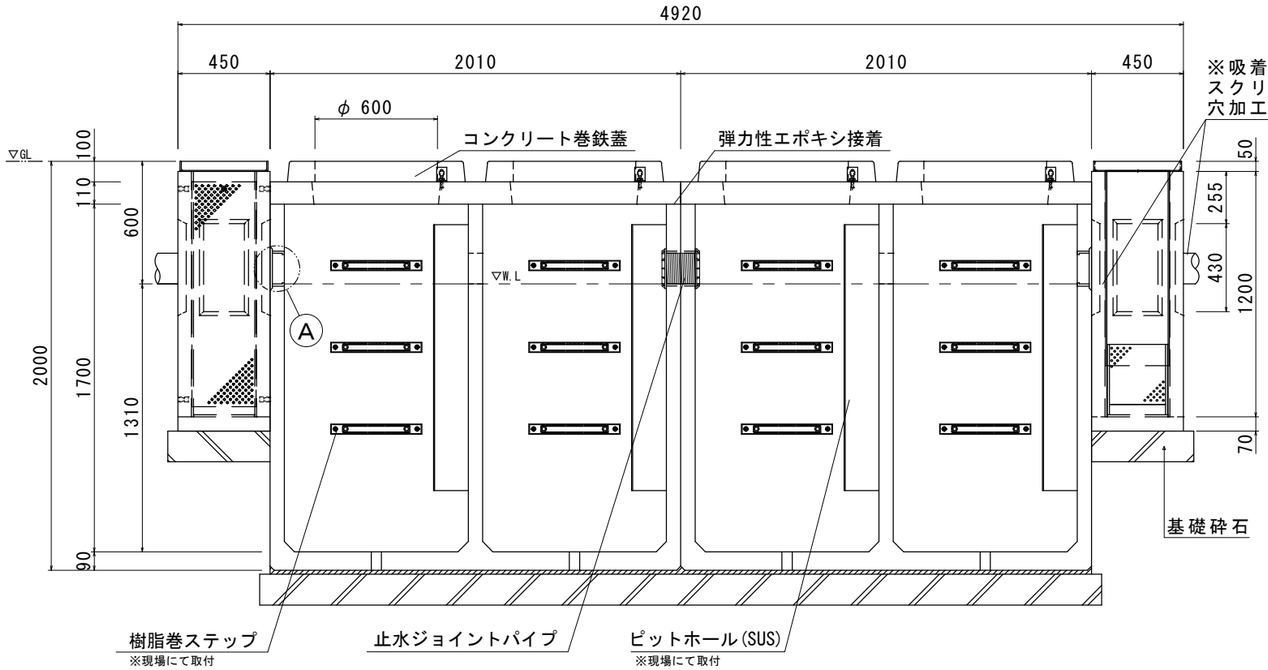

A-A断面図

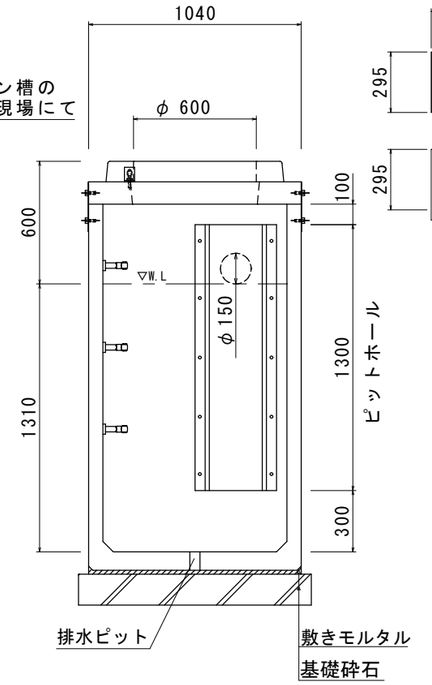

吸着材BOX

（SUS製　t=1.2mm）

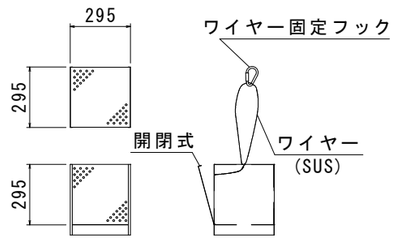

スクリーン槽・吸着槽用隔壁板

（SUS製　t=1.5mm）

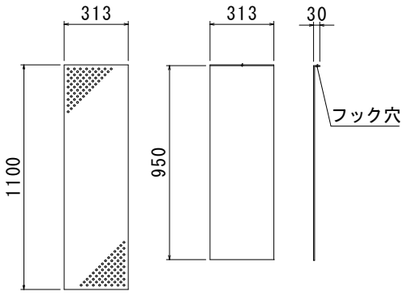

ピットホール（標準）

（SUS製）

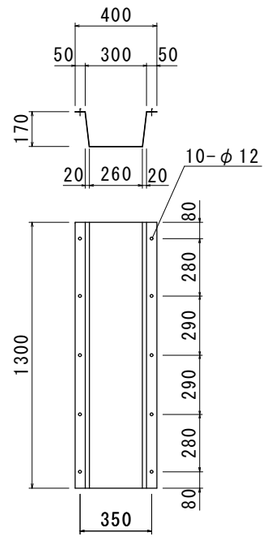

材　料　表（準備部材）

種　別	規　格	数　量
コンクリート巻鉄蓋	T-25	4　組
調整リング	-	-　個
L型固定金具	SS400	8　個
L型固定金具固定用ボルト（L=30）	SS400-M12	8　本
寸切りボルト（L=70）・ナット・ワッシャー	SS400-M12	8　組
連結プレート	240×44×3.2t	8　枚
連結プレート固定用ボルト（L=30）	SS400-M16	16　本
止水ジョイントパイプφ150	SJP150	1　組
樹脂巻ステップ	-	12　本
亜鉛Rステップ	SS400+HDZ55	-　本
ステップ固定用ボルト（L=30）	SUS304-M12	24　本
ステップ固定用ワッシャー	SUS304-M12	24　枚
ピットホール（標準・ゴムパッキン付き）	SUS	4　組
ダストトラップ（標準・φ150用）	SUS	-　組
ピットホール、ダストトラップ固定用ボルト（L=25）・ワッシャー	SUS304-M12	40　組
OKエポボンド	弾力性接着剤	6　本
止水栓	-	4　個
フック	SS400	2　本
本体吊り金具（アイボルト）	SS400-M16	4　個

★オプション

OCS-AB オイルチェックセンサー

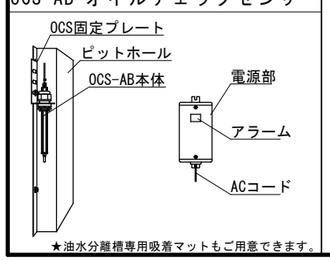

★油水分離槽専用吸着マットもご用意できます。

止水ジョイントパイプ150

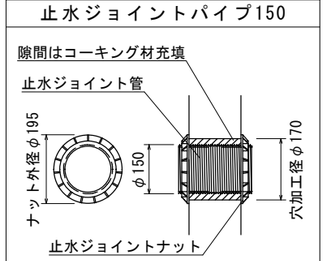

流出側ピットホール取付詳細図

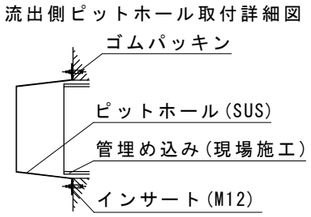

A部詳細図（埋込み部）

※S=1/10

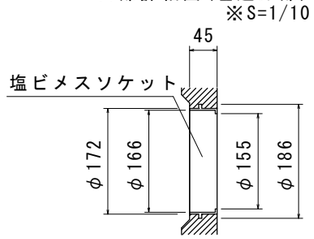

排水ピット（栓付）詳細図

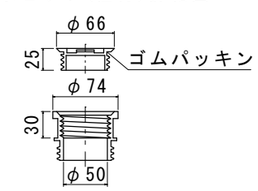

現　場　名	-
略　称　名	-

規　格	参考重量（1基）	数　量
スラブ板 1040×2010×110	410kg	2基
下部 1040×2010×1790	2400Kg	2基
（スクリーン槽）蓋/受枠/部材	32kg	1式
YMS-1200（底版仕様）	533kg	1基（2連式）
（吸着槽）蓋/受枠/部材	32kg	1式
YMS-1200（底版仕様）	533kg	1基（2連式）

※防水処理及び、接続される管材は製品に含まれません。
※ピットホール、ダストトラップを固定する際には、締めすぎにご注意下さい。

品名	O.K式油水分離槽 OKYS9-17KS 2槽式×2					
承認		検図		設計		縮尺	図示
						図番	

日本産業規格表示認証取得工場
株式会社 オーイケ

RX-9.3KS