

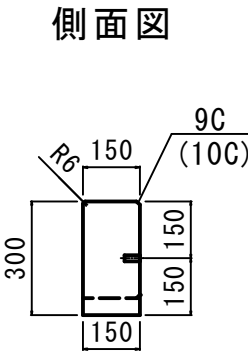
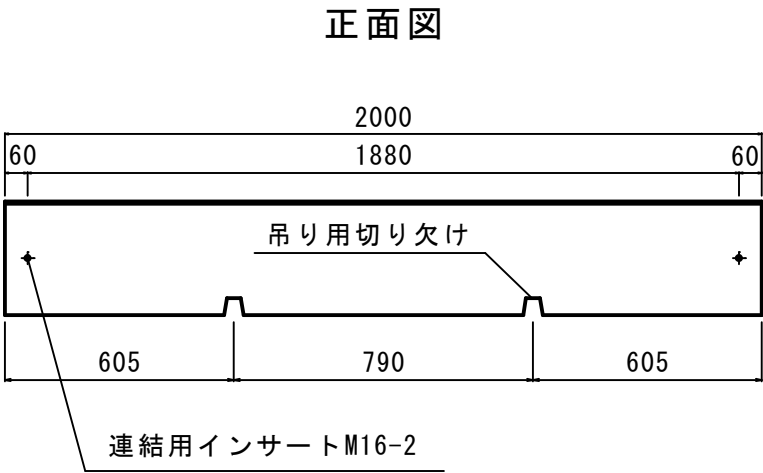


隣地境界ブロック (I型) 構造図



H300-I
参考重量 : 207kg

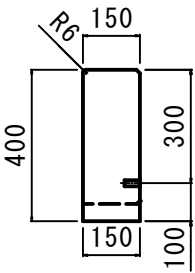


H400-I
参考重量 : 276kg

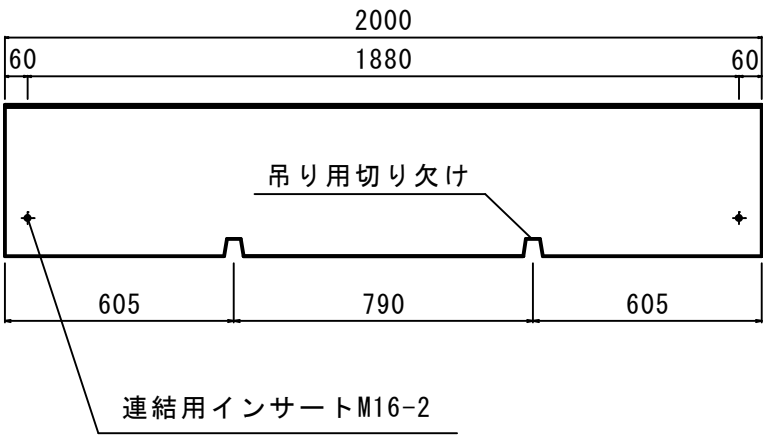

H600-I
参考重量 : 414kg

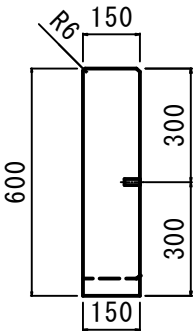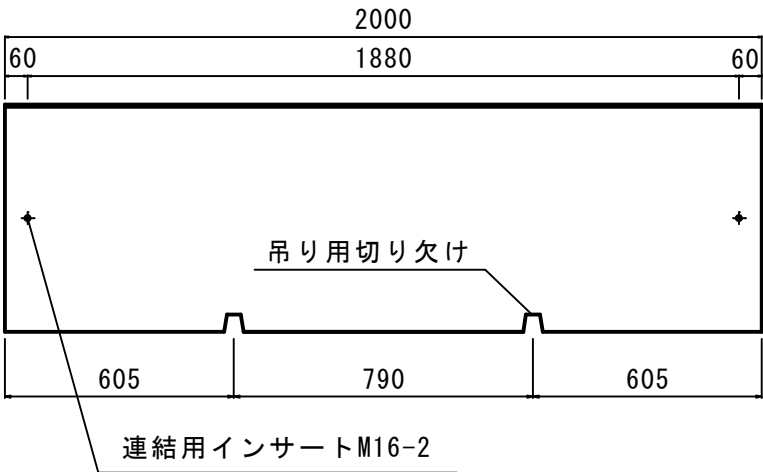

連結用プレート (S=1/2)
SS400+溶融亜鉛メッキ
FB-2.3t×160×34

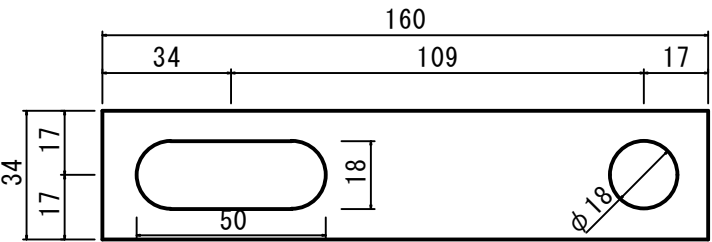

品名	隣地境界ブロック (I型) 構造図					
承認		検図		作図		縮尺 1/20 (A3)
株式会社 オーイケ					図番	
