



隣地境界ブロック (L型) 構造図


H400-L
参考重量：313kg

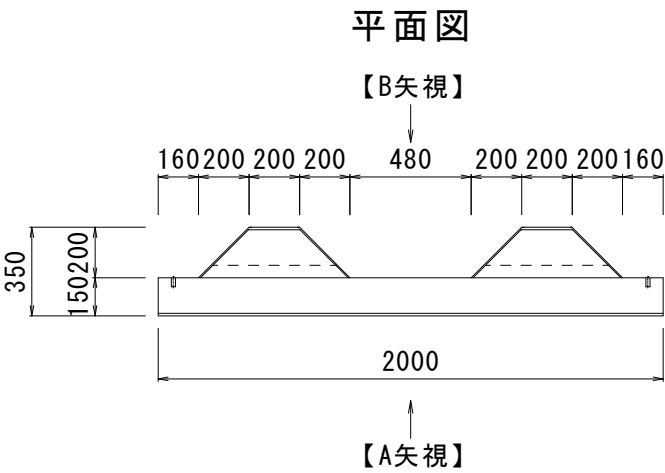


A矢視正面図

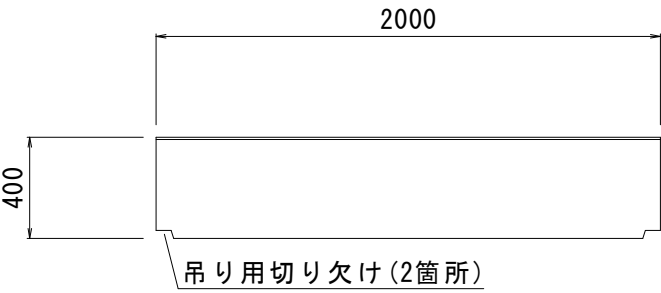


B矢視正面図

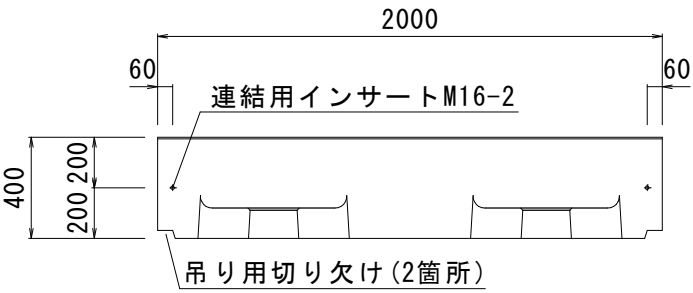

側面図

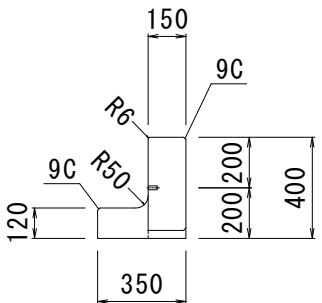



H500-L
参考重量：381kg

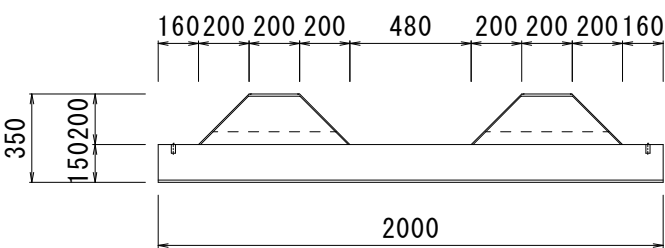


A矢視正面図




B矢視正面図

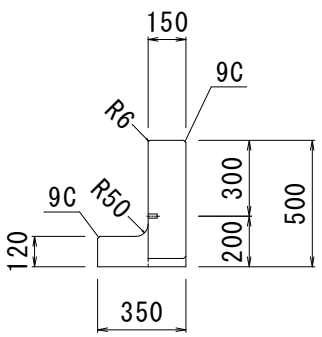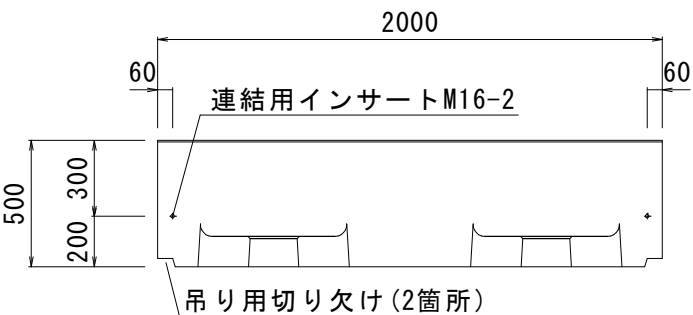



H600-L
参考重量：449kg

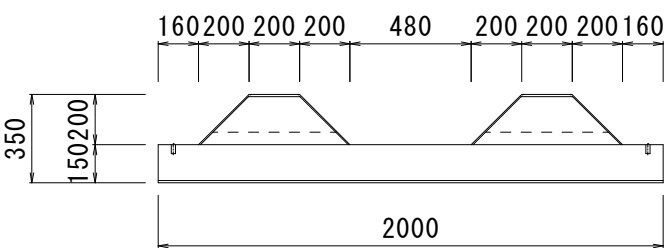

A矢視正面図

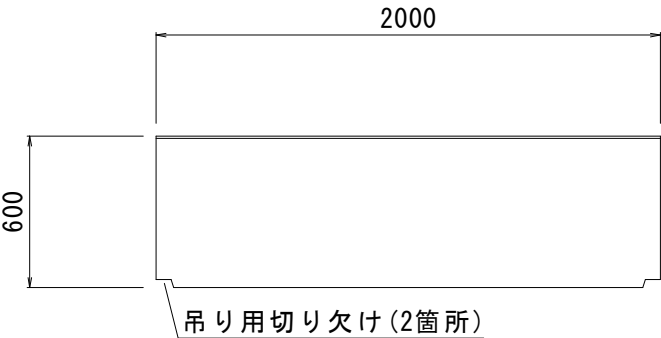


B矢視正面図

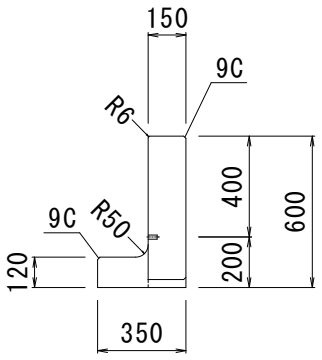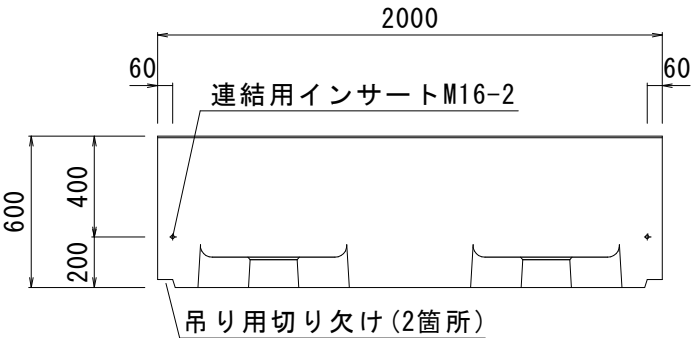

連結用プレート (S=1/2)

SS400+溶融亜鉛メッキ
FB-2. 3t × 160 × 34

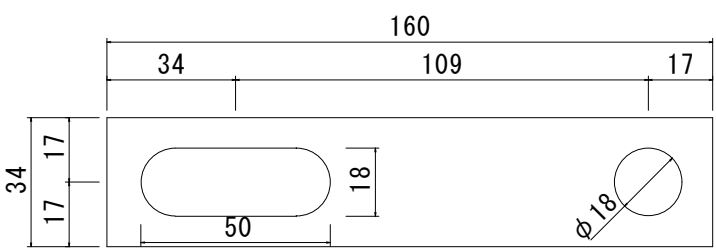

品名	隣地境界ブロック (L型) 構造図						
承認		検図		作図		縮尺	1/30 (A3)
株式会社 オーイケ						図番	
